

P S C

ELABORATO
IN FORMA
ASSOCIATA

DOCUMENTO PRELIMINARE

**Proposta di variante al PTCP
riguardante il territorio
del Comune di Malalbergo**


alleg. AP.1.ALL - AGGIORNAMENTO

CONFERENZA DI PIANIFICAZIONE

Sindaco
Massimiliano Vogli


Responsabile di progetto
Piero Vignali (Sviluppo Comune srl)

Ufficio di Piano
Tiziana Draghetti (coordinamento)
Federico Ferrarato

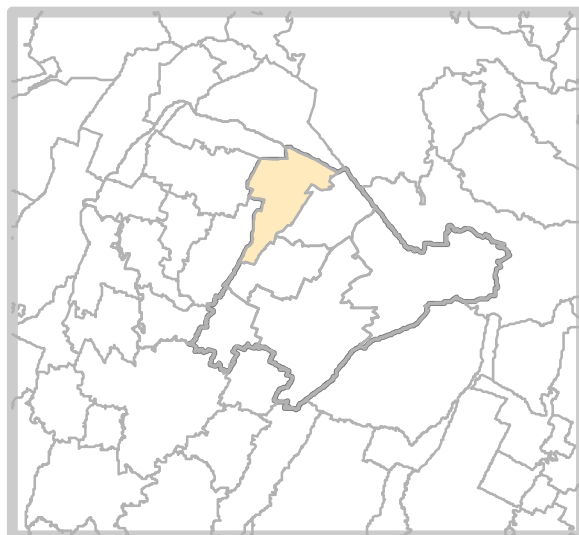


data: febbraio 2007

ALLEGATO 4
“PIANO TERRITORIALE DI COORDINAMENTO PROVINCIALE”
ESTRATTO PLANIMETRICO - Scala 1:5000
SITUAZIONE VIGENTE

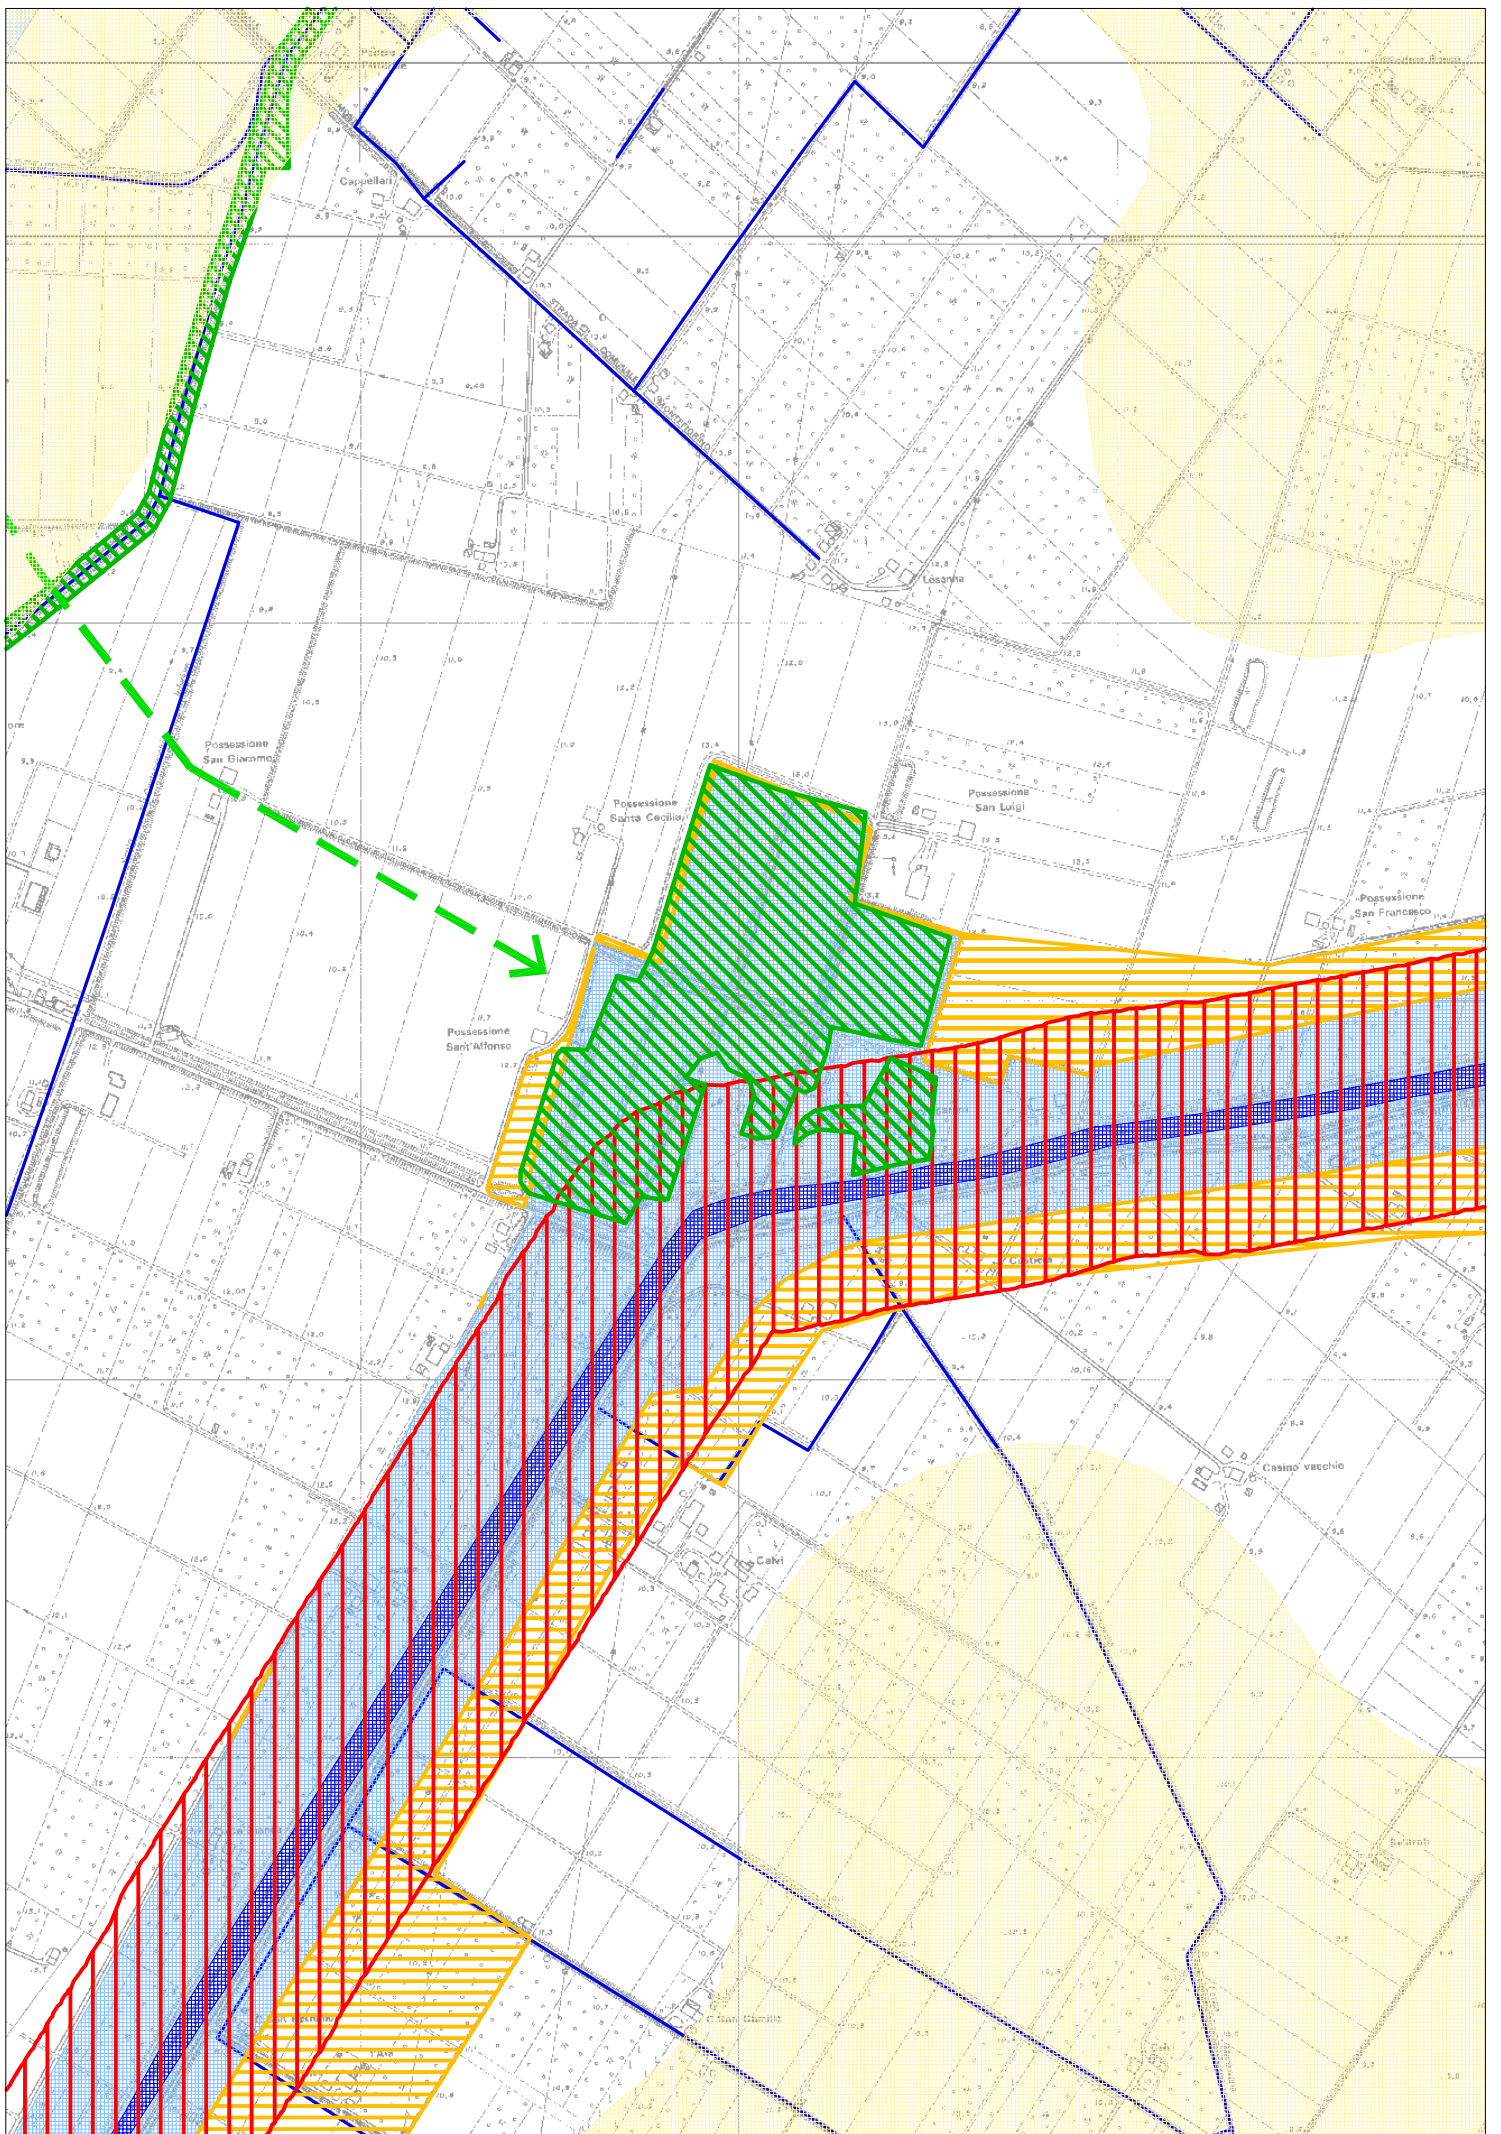

ALLEGATO 5
“PIANO TERRITORIALE DI COORDINAMENTO PROVINCIALE”
ESTRATTO PLANIMETRICO - Scala 1:5000
PROPOSTA DI MODIFICA

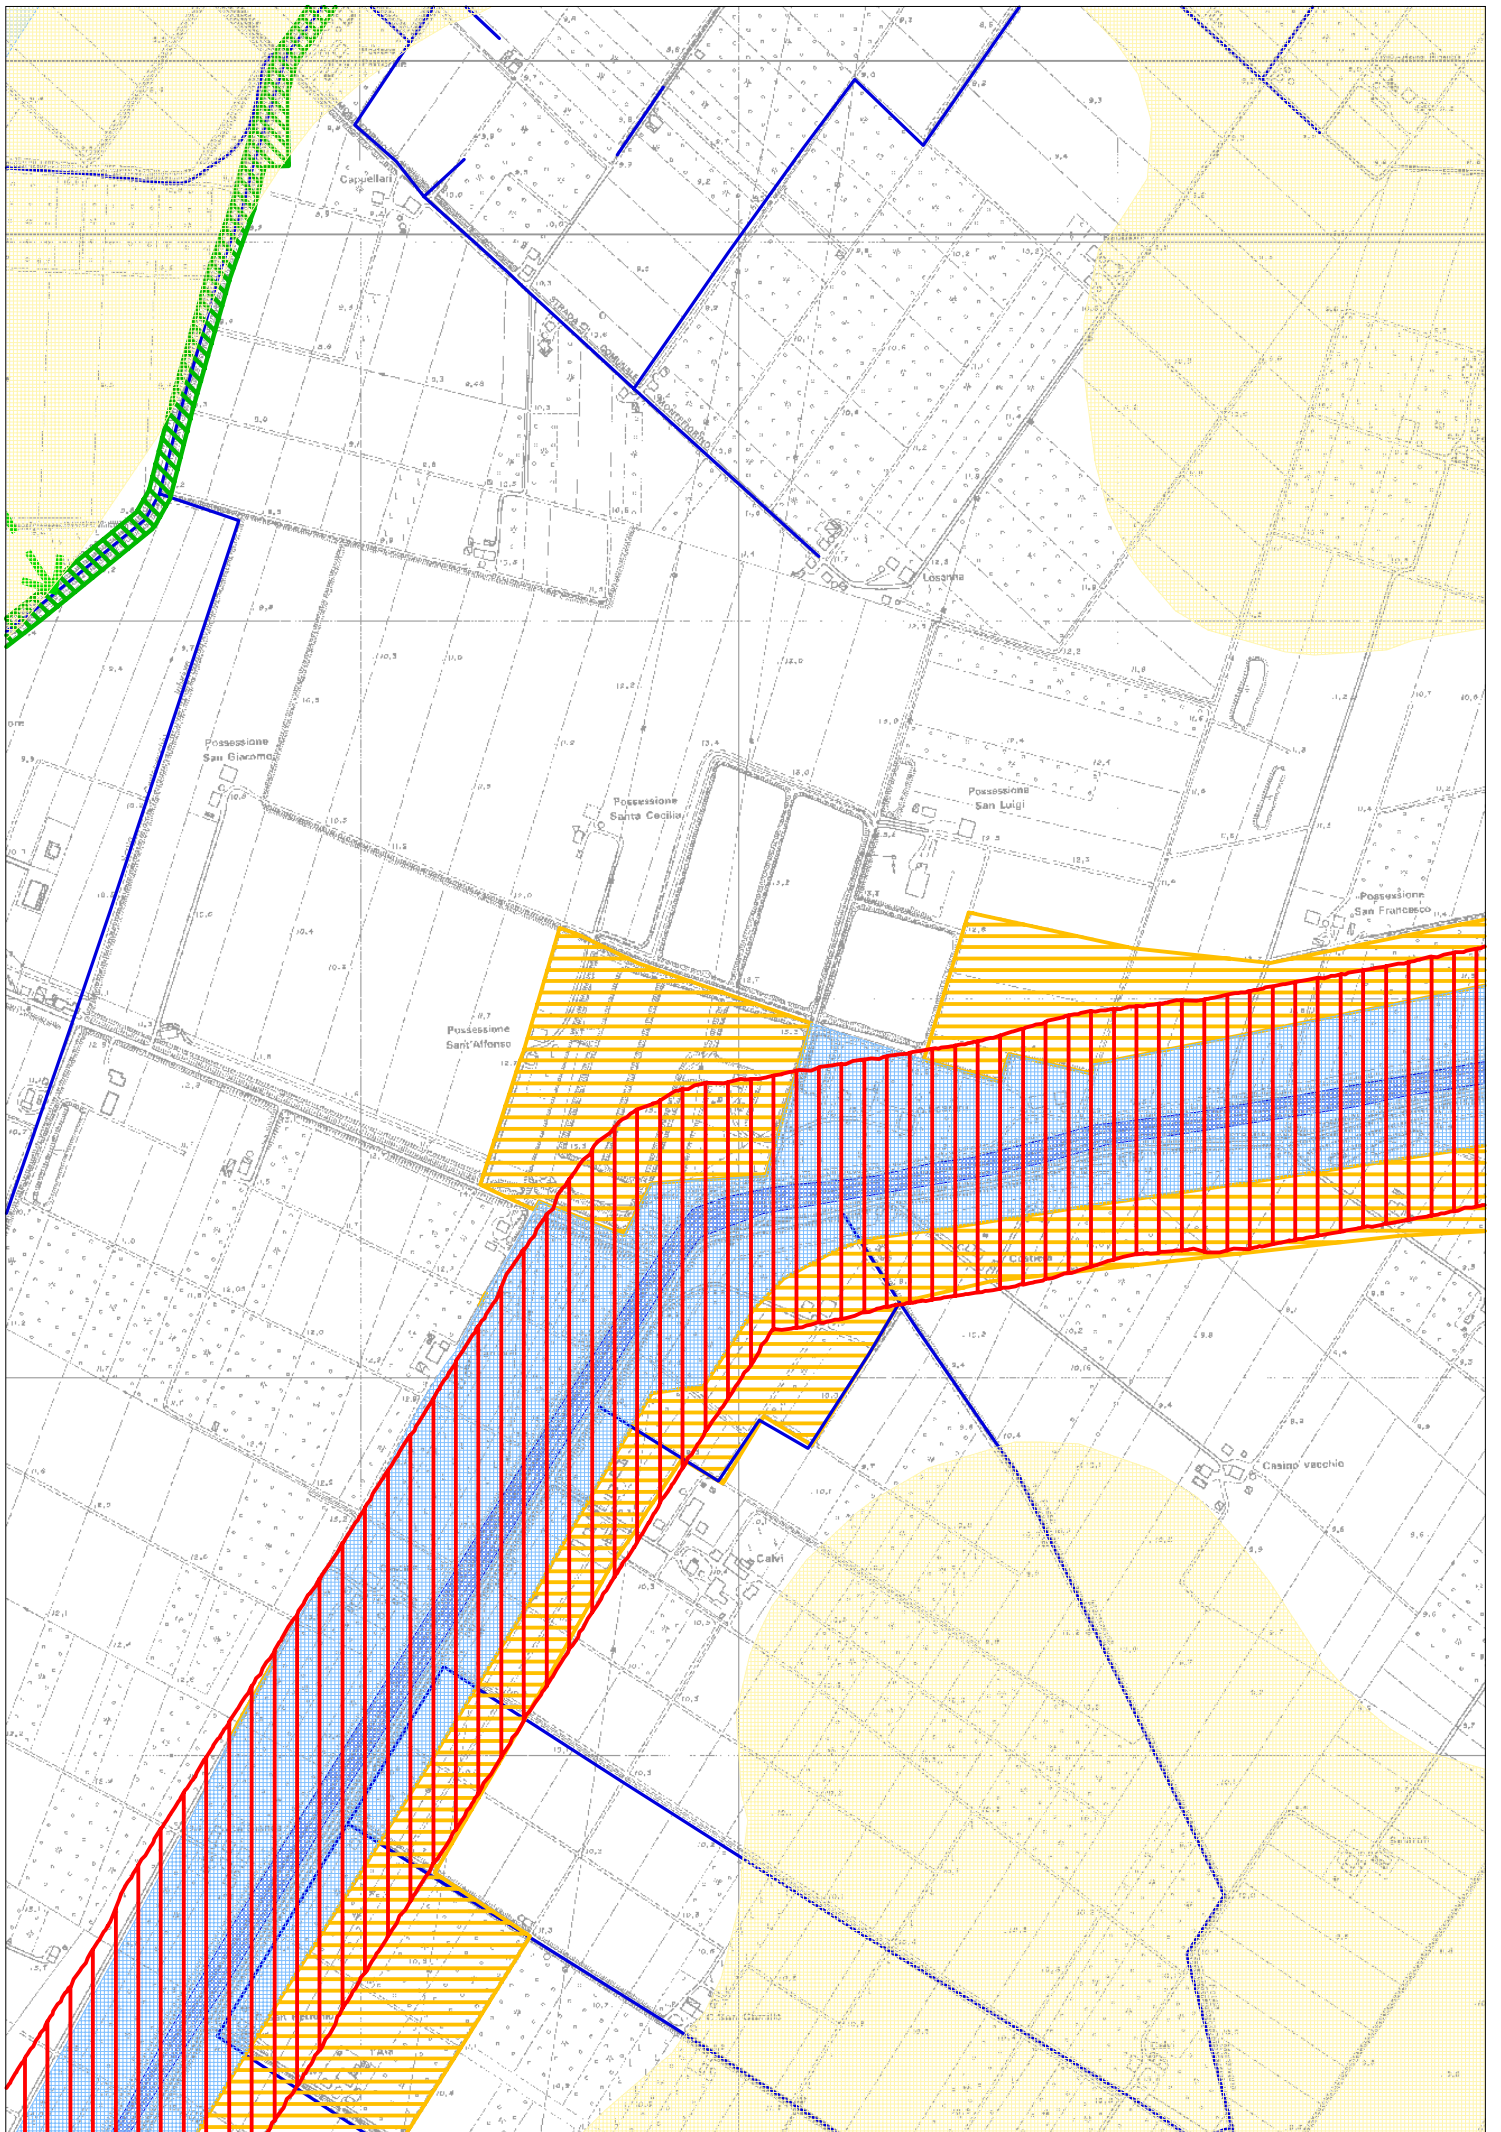

ALLEGATO 5

“PIANO TERRITORIALE DI COORDINAMENTO PROVINCIALE”

ESTRATTO PLANIMETRICO - Scala 1:5000

**PROPOSTA DI MODIFICA A SEGUITO DELLE VALUTAZIONI DEGLI ENTI
IN SEDE DI CONFERENZA DI PIANIFICAZIONE**

