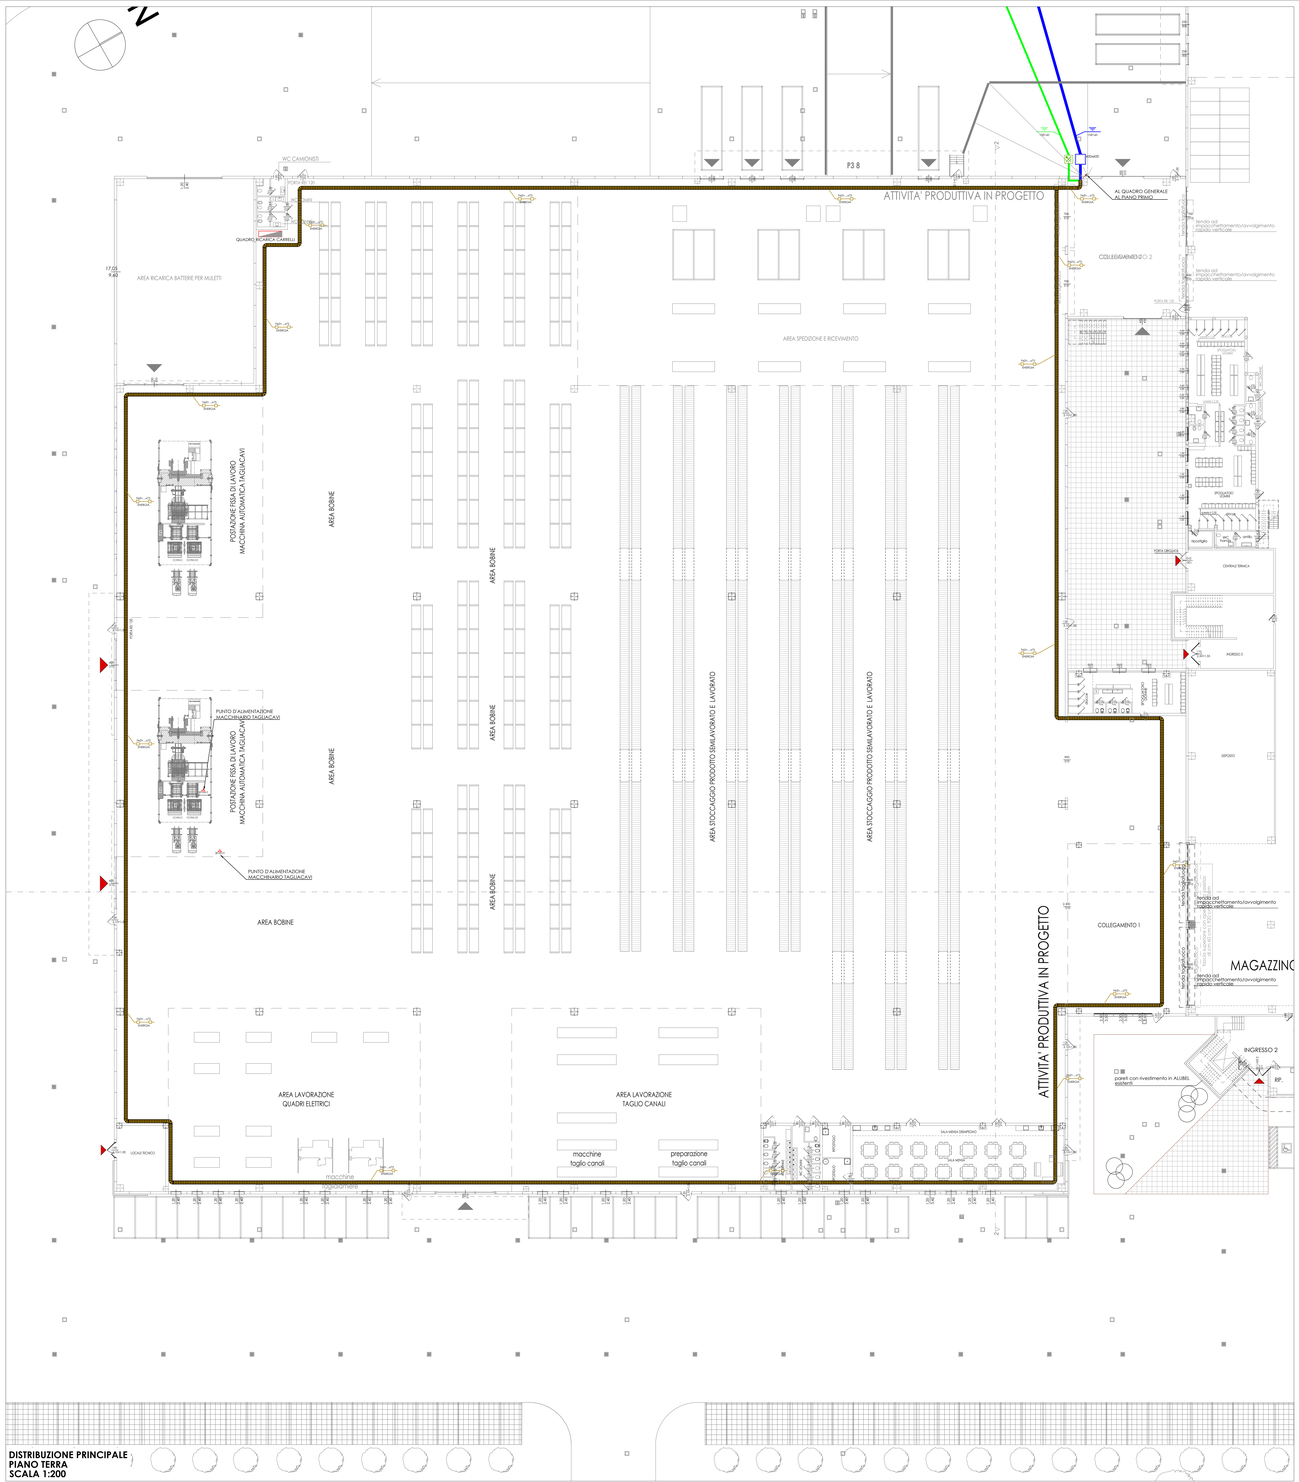

DISTRIBUZIONE PRINCIPALE
PIANO TERRA
SCALA 1:200

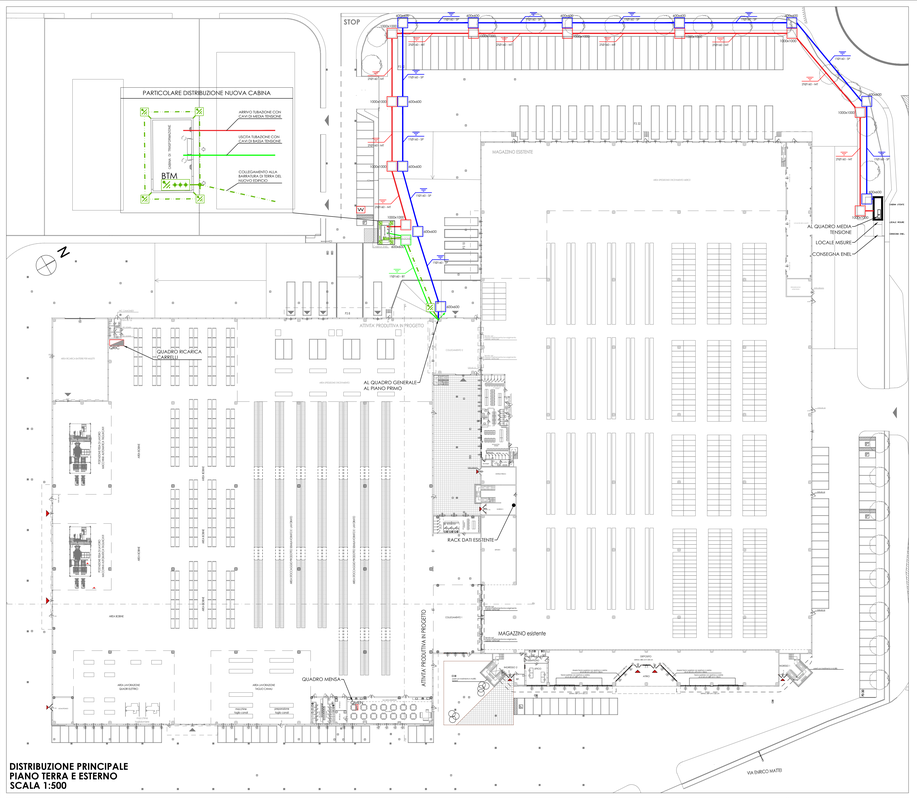

DISTRIBUZIONE PRINCIPALE
PIANO TERRA E ESTERNO
SCALA 1:500

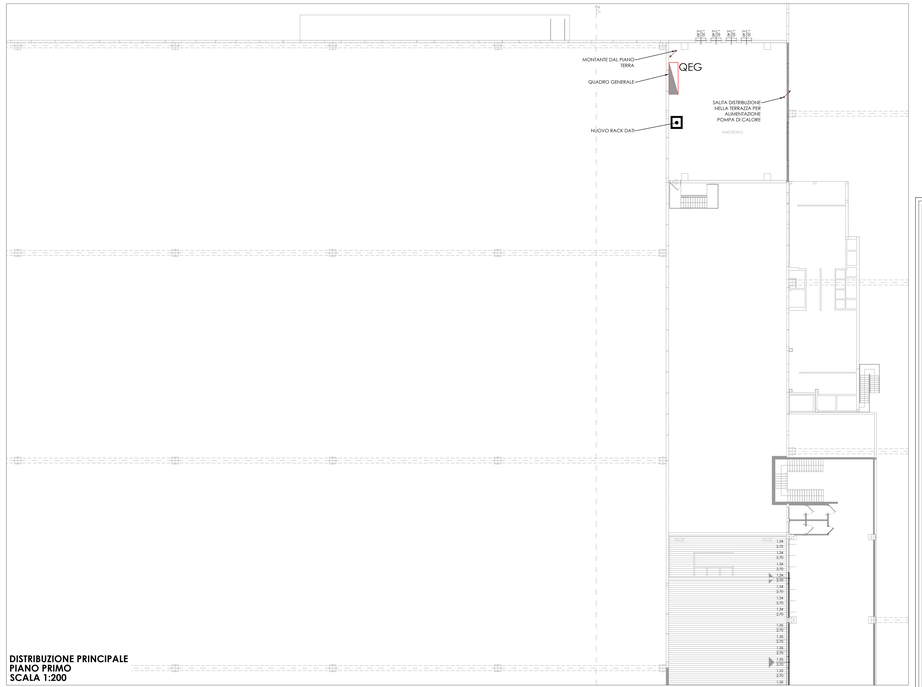

DISTRIBUZIONE PRINCIPALE
PIANO PRIMO
SCALA 1:200

LEGENDA SIMBOLI

Simbolo	Descrizione
	Quadro elettrico simbolo generico
	Pozzetto in cls dimensioni 1000x1000x1000mm per polifore interrate
	Pozzetto in cls dimensioni 600x600x800mm per polifore interrate
	Pozzetto in cls dimensioni 600x600x800mm con dispersore verticale
	Collettore di terra generale/piastra equipotenziale
	Tubazione in polietilene a doppia parete (interna liscia-esterna corrugata) idonea per posa interrata di tipo 400 o 750 conforme alla norma CEI 23-46 - per media tensione
	Tubazione in polietilene a doppia parete (interna liscia-esterna corrugata) idonea per posa interrata di tipo 400 o 750 conforme alla norma CEI 23-46 - per bassa tensione
	Tubazione in polietilene a doppia parete (interna liscia-esterna corrugata) idonea per posa interrata di tipo 400 o 750 conforme alla norma CEI 23-46 - per impianti speciali
	Conduttore di terra in corda di rame nudo 1x50mm² direttamente interrato
	Passerella asolata portacavi in lamiera zincata per circuito energia
	Conduttura montante - discendente
	Conduttore di dispersore orizzontale in corda nuda di rame di sezione 50mm² (filo elementare Ø 1,8mm) collegato ai ferri di armatura della platea di fondazione
	Punto di alimentazione trifase 400V
	Stazione di ricarica per auto elettriche

PARTICOLARE TIPICO DI POLIFORA INTERRATA

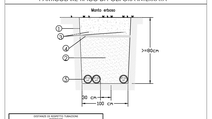

DISTANZE DI RISPETTO TRA CAVI		
RETI	POLIFORE	STAFFATI
Energia BT/MT	10 cm	5 cm
Energia BT/MT e Telecomunicazioni	10 cm	10 cm
Telecomunicazioni	10 cm	5 cm
Energia BT/MT e Gas	10 cm	10 cm
Telecomunicazioni e Gas	10 cm	10 cm
Energia BT/MT e Acqua	10 cm	10 cm
Telecomunicazioni e Acqua	10 cm	10 cm

NOTE	DESCRIZIONE
1	RIEMPIMENTO CON IL MATERIALE PROVENIENTE DALLO SCAVO
2	SABBIELLA
3	LASTRA DI SEGNALAZIONE
4	MATERIALE PROTETTIVO
5	GRANDEZZA DI POLIFORE A TERNA PARTE ESISTENTE PER ESISTENTE, DA ESISTENTE

COMUNE DI BUDRIO

Progetto per

INTERVENTO UNITARIO CONVENZIONATO (IUC)
IUC 58A E IUC 58B
per l'ampliamento di un edificio ad uso produttivo e magazzino
posto a Cento di Budrio in via Enrico Mattei, 4

PROPRIETA':
COMET spa
via Michelino, 105
40127 Bologna

PROGETTISTA
Ing. Stefano Marzadori
Via Gyula, 43
40054 Budrio (BO)

PROGETTISTA IMPIANTI MECCANICI
Ing. Luca Buzzoni - STIEM ENGINEERING s.r.l.
PROGETTISTA IMPIANTI ELETTRICI
Per.Ind. Paolo Scuderi - STIEM ENGINEERING s.r.l.

STIEM ENGINEERING s.r.l.
Servizi Tecnici Integrati Energy Management
P.IVA C.F. 03624151200 numero REA BO-513918
www.stiem-engineering.it - info@stiem-engineering.it
legalmail@pec.stiem-engineering.it

Sede legale: Via Cavour, 3
40054 Budrio (BO) - Bologna
Tel/Fax 0516926752 / Fax 051 6928278

COLLABORATORE
Per. Ind. Luca Rimensi

SPAZIO RISERVATO ALL'UFFICIO TECNICO

OGGETTO:
IMPIANTI ELETTRICI
DISTRIBUZIONE PRINCIPALE
IMPIANTI ELETTRICI E SPECIALI

SCALA: 1:200/500

TAVOLA N°: **12.1**

REV.	DATA	DESCRIZIONE
1°	30 MARZO 2023	IUC COMET
2°	22 GIUGNO 2023	IUC COMET
3°	19 DICEMBRE 2023	IUC COMET
4°		
5°		
6°		

N° ARCHIVIO: U779