



COMUNE DI CASTENASO  
Città Metropolitana di Bologna

RUE  
REGOLAMENTO URBANISTICO EDILIZIO  
(L.R. 24 marzo 2000, n. 20 - art. 29)

Ambiti Urbani e Dotazioni Territoriali


Elaborato Ca.RUE.1.2	Scala 1:5.000
Adozione D.C.C. n.34 del 21/05/2008	Approvazione D.C.C. n.2 del 14/01/2009
Variante n. 3/2018 (ai sensi dell'art. 32 della L.R. 20/2000)	
Adozione D.C.C. n. 42 del 28/09/2017	Approvazione D.C.C. n. 37 del 24/09/2018

Variante ai sensi dell'art. 8 del DPR 160/2010


Il Sindaco Stefano SERMENGHI	l'Assessore all'Urbanistica Stefano SERMENGHI
Il Segretario Generale Elisa LUI	Il Responsabile dell'Area Tecnica Fabrizio RUSCELLONI

Proprietà: Plastind's Co  
Progettista e DL: Dott.Arch. Dalmastri Chiara


STATO DI PROGETTO

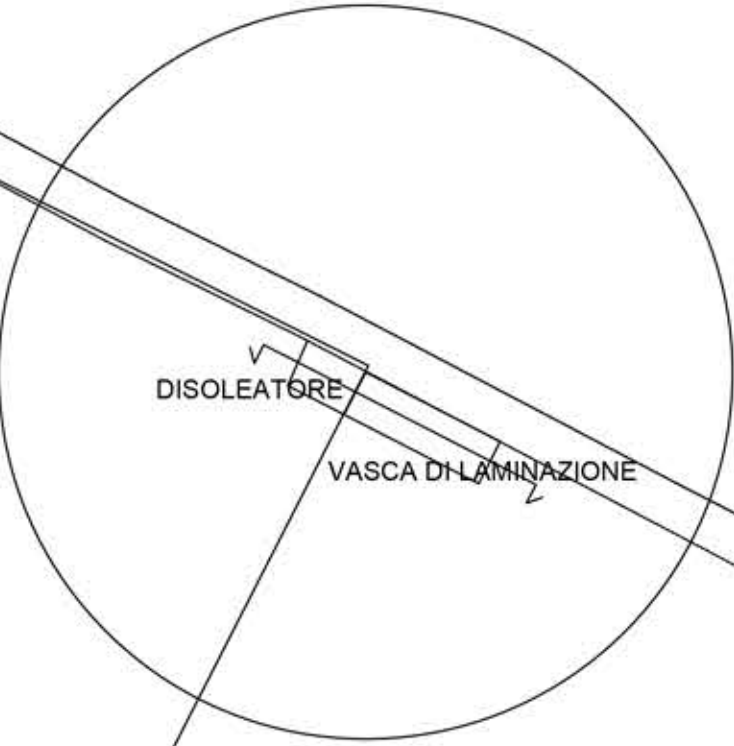

DETTAGLIO VASCA DI LAMINAZIONE

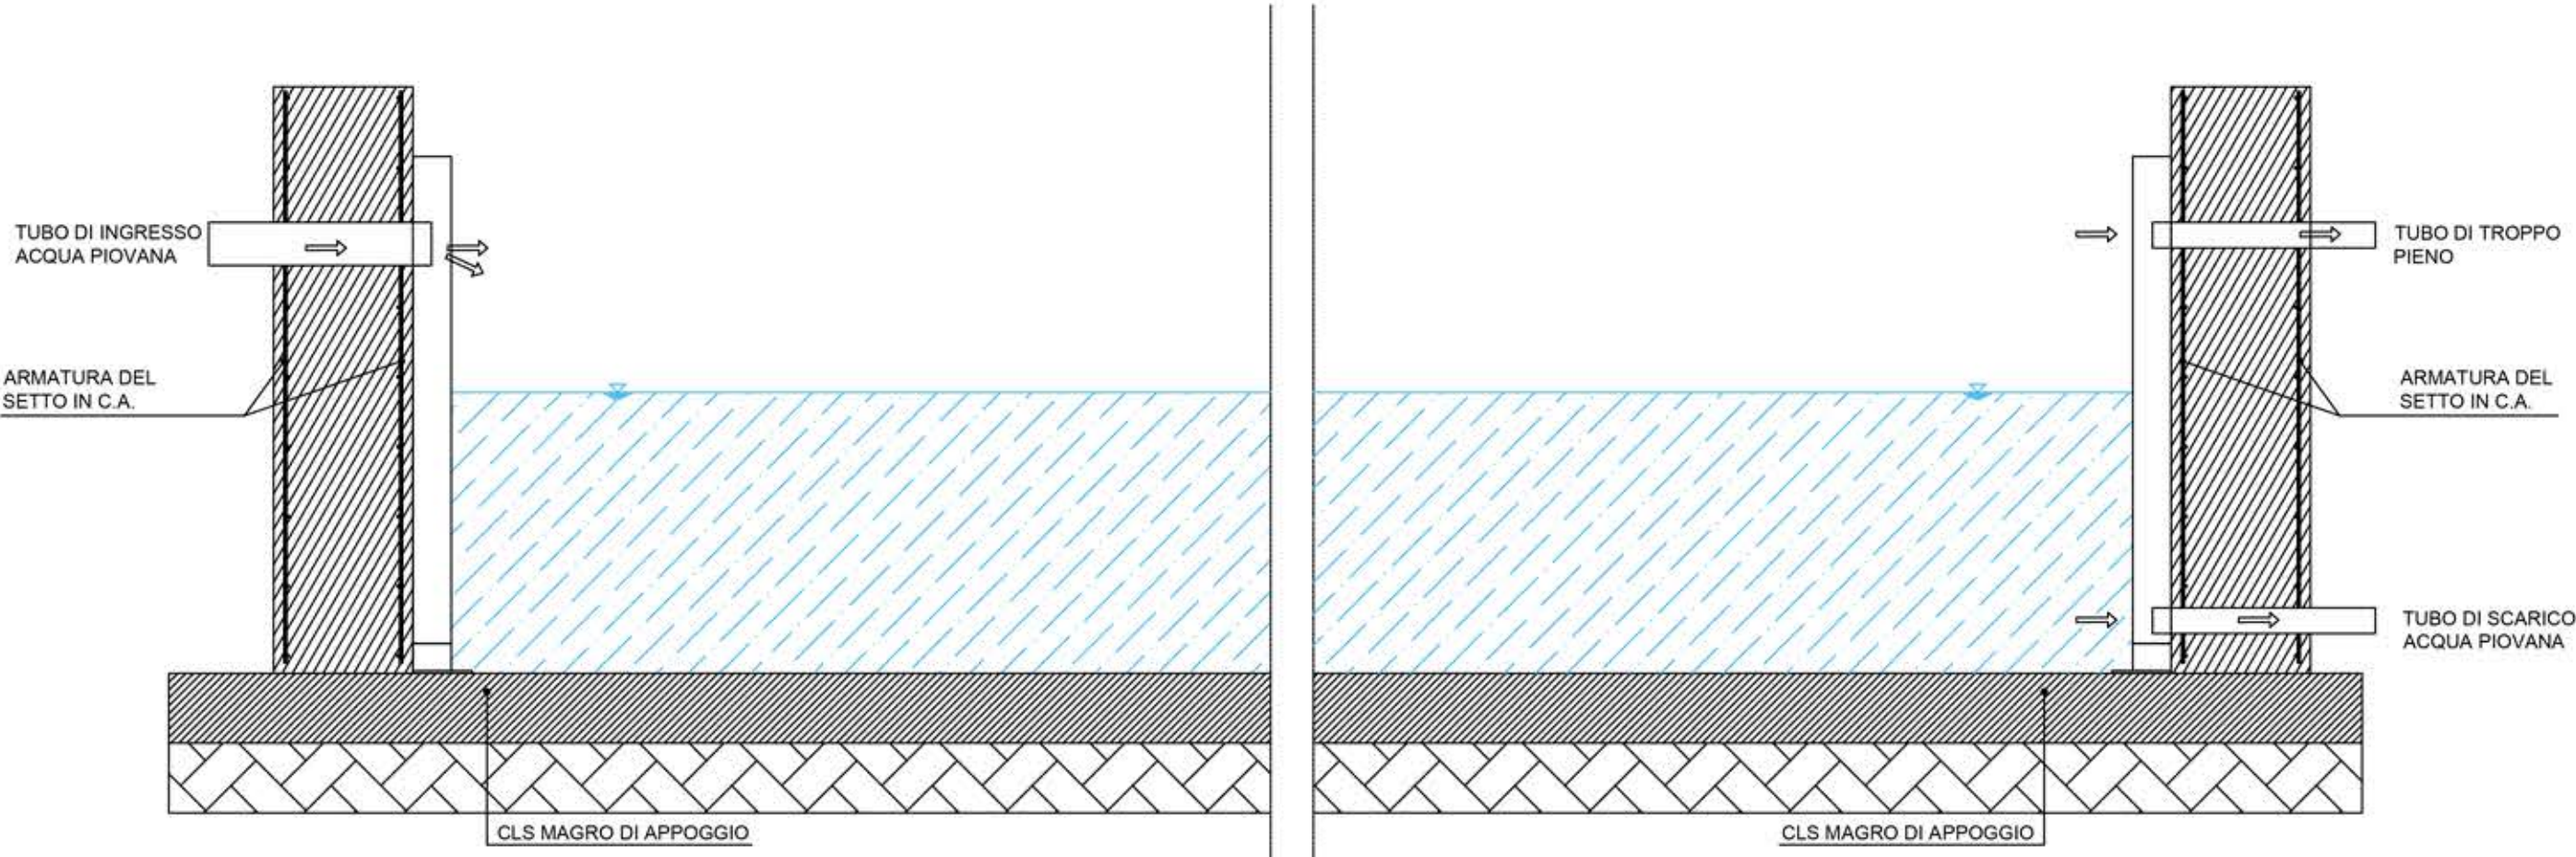

DETTAGLIO SEPARATORE DI LIQUIDI - DISOLEATORE

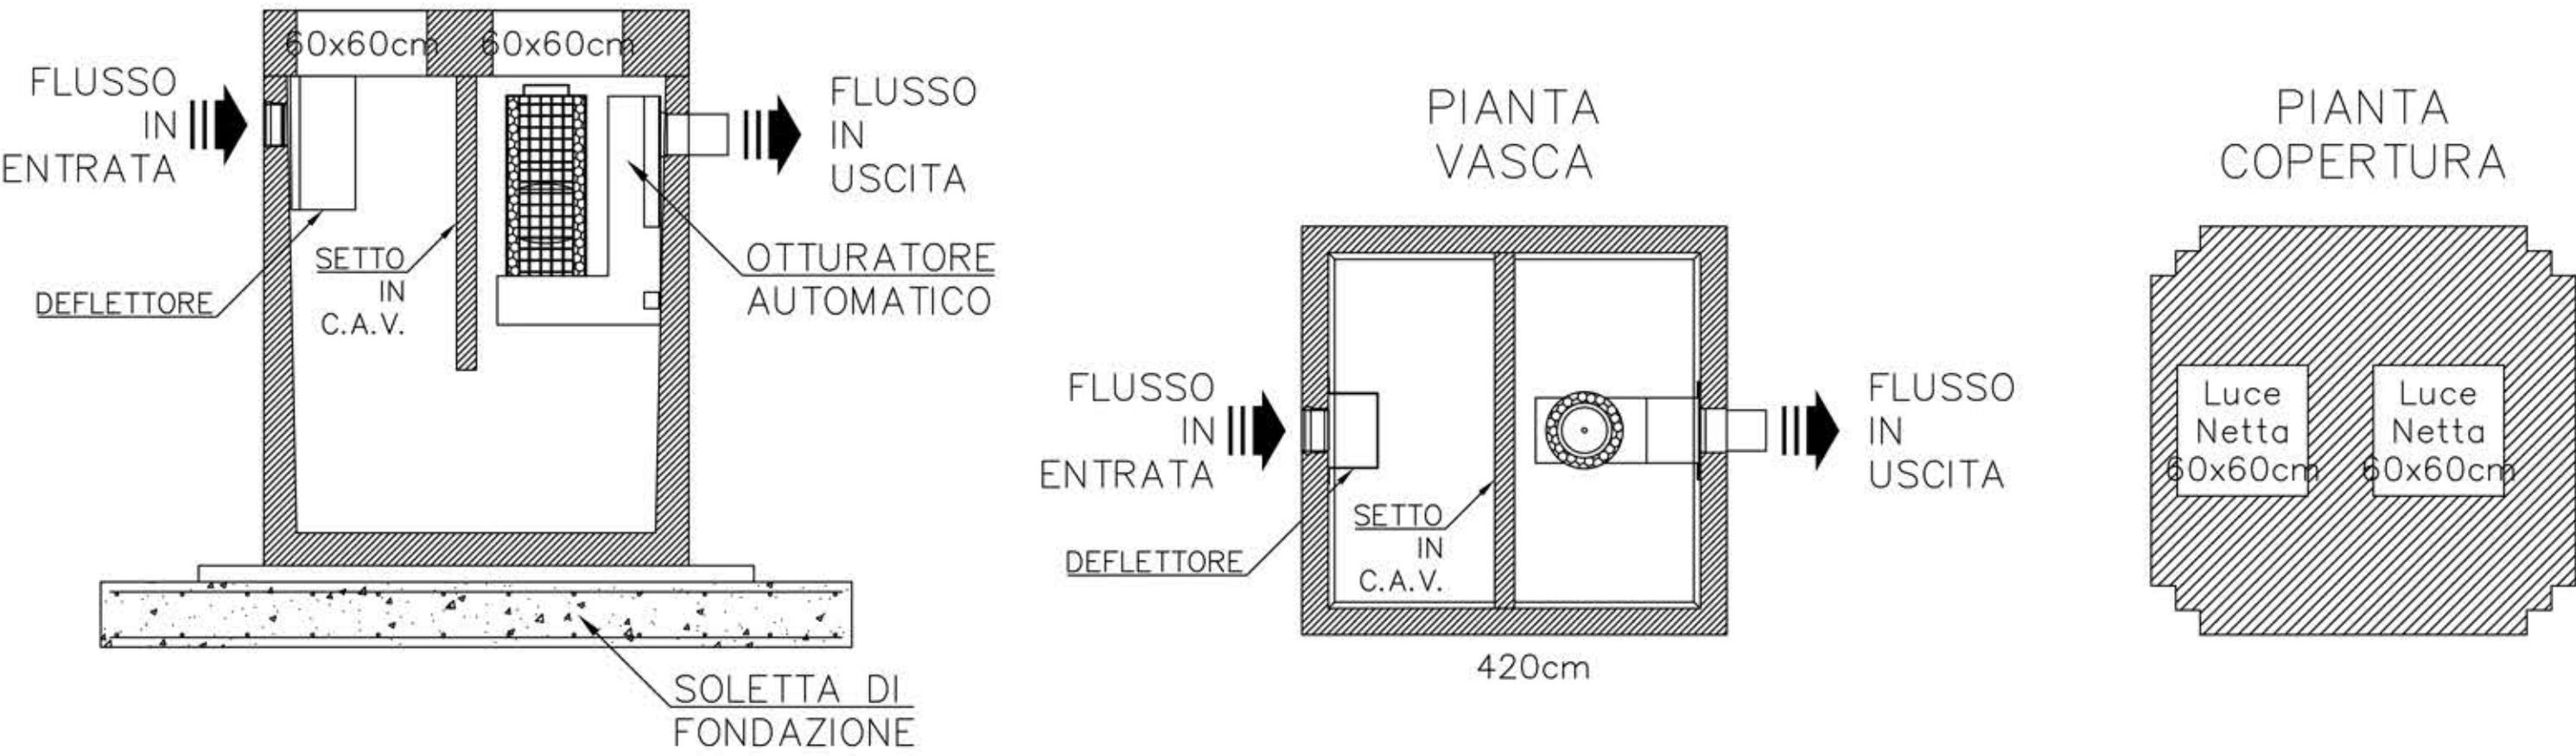

IL RECAPITO FINALE DELLE ACQUE ACCUMULATE SARA' LA RETE IDRICA CA' DELL'ORBO COLLEGATA AL DEPURATORE DI BOLOGNA  
ATTRAVERSO IL CANALE GIÀ ESISTENTE CHE FIANCHEGGIA LA PISTA CICLABILE