



COMUNE DI CASTENASO
Città Metropolitana di Bologna

RUE

REGOLAMENTO URBANISTICO EDILIZIO

(L.R. 24 marzo 2000, n. 20 - art. 29)

Ambiti Urbani e Dotazioni Territoriali




Elaborato Ca.RUE.1.2	Scala 1:5.000
Adozione D.C.C. n.34 del 21/05/2008	Approvazione D.C.C. n.2 del 14/01/2009
Variante n. 3/2018 (ai sensi dell'art. 32 della L.R. 20/2000)	
Adozione D.C.C. n. 42 del 28/09/2017	Approvazione D.C.C. n. 37 del 24/09/2018

Variante ai sensi dell'art. 8 del DPR 160/2010

Il Sindaco	l'Assessore all'Urbanistica
Stefano SERMENGHI	Stefano SERMENGHI
Il Segretario Generale	Il Responsabile dell'Area Tecnica
Elisa LUI	Fabrizio RUSCELLONI

Proprietà: Plastind's Co
Progettista e DL: Dott.Arch. Dalmastrì Chiara

INTEGRAZIONE FEBBRAIO 2019 STATO DI PROGETTO

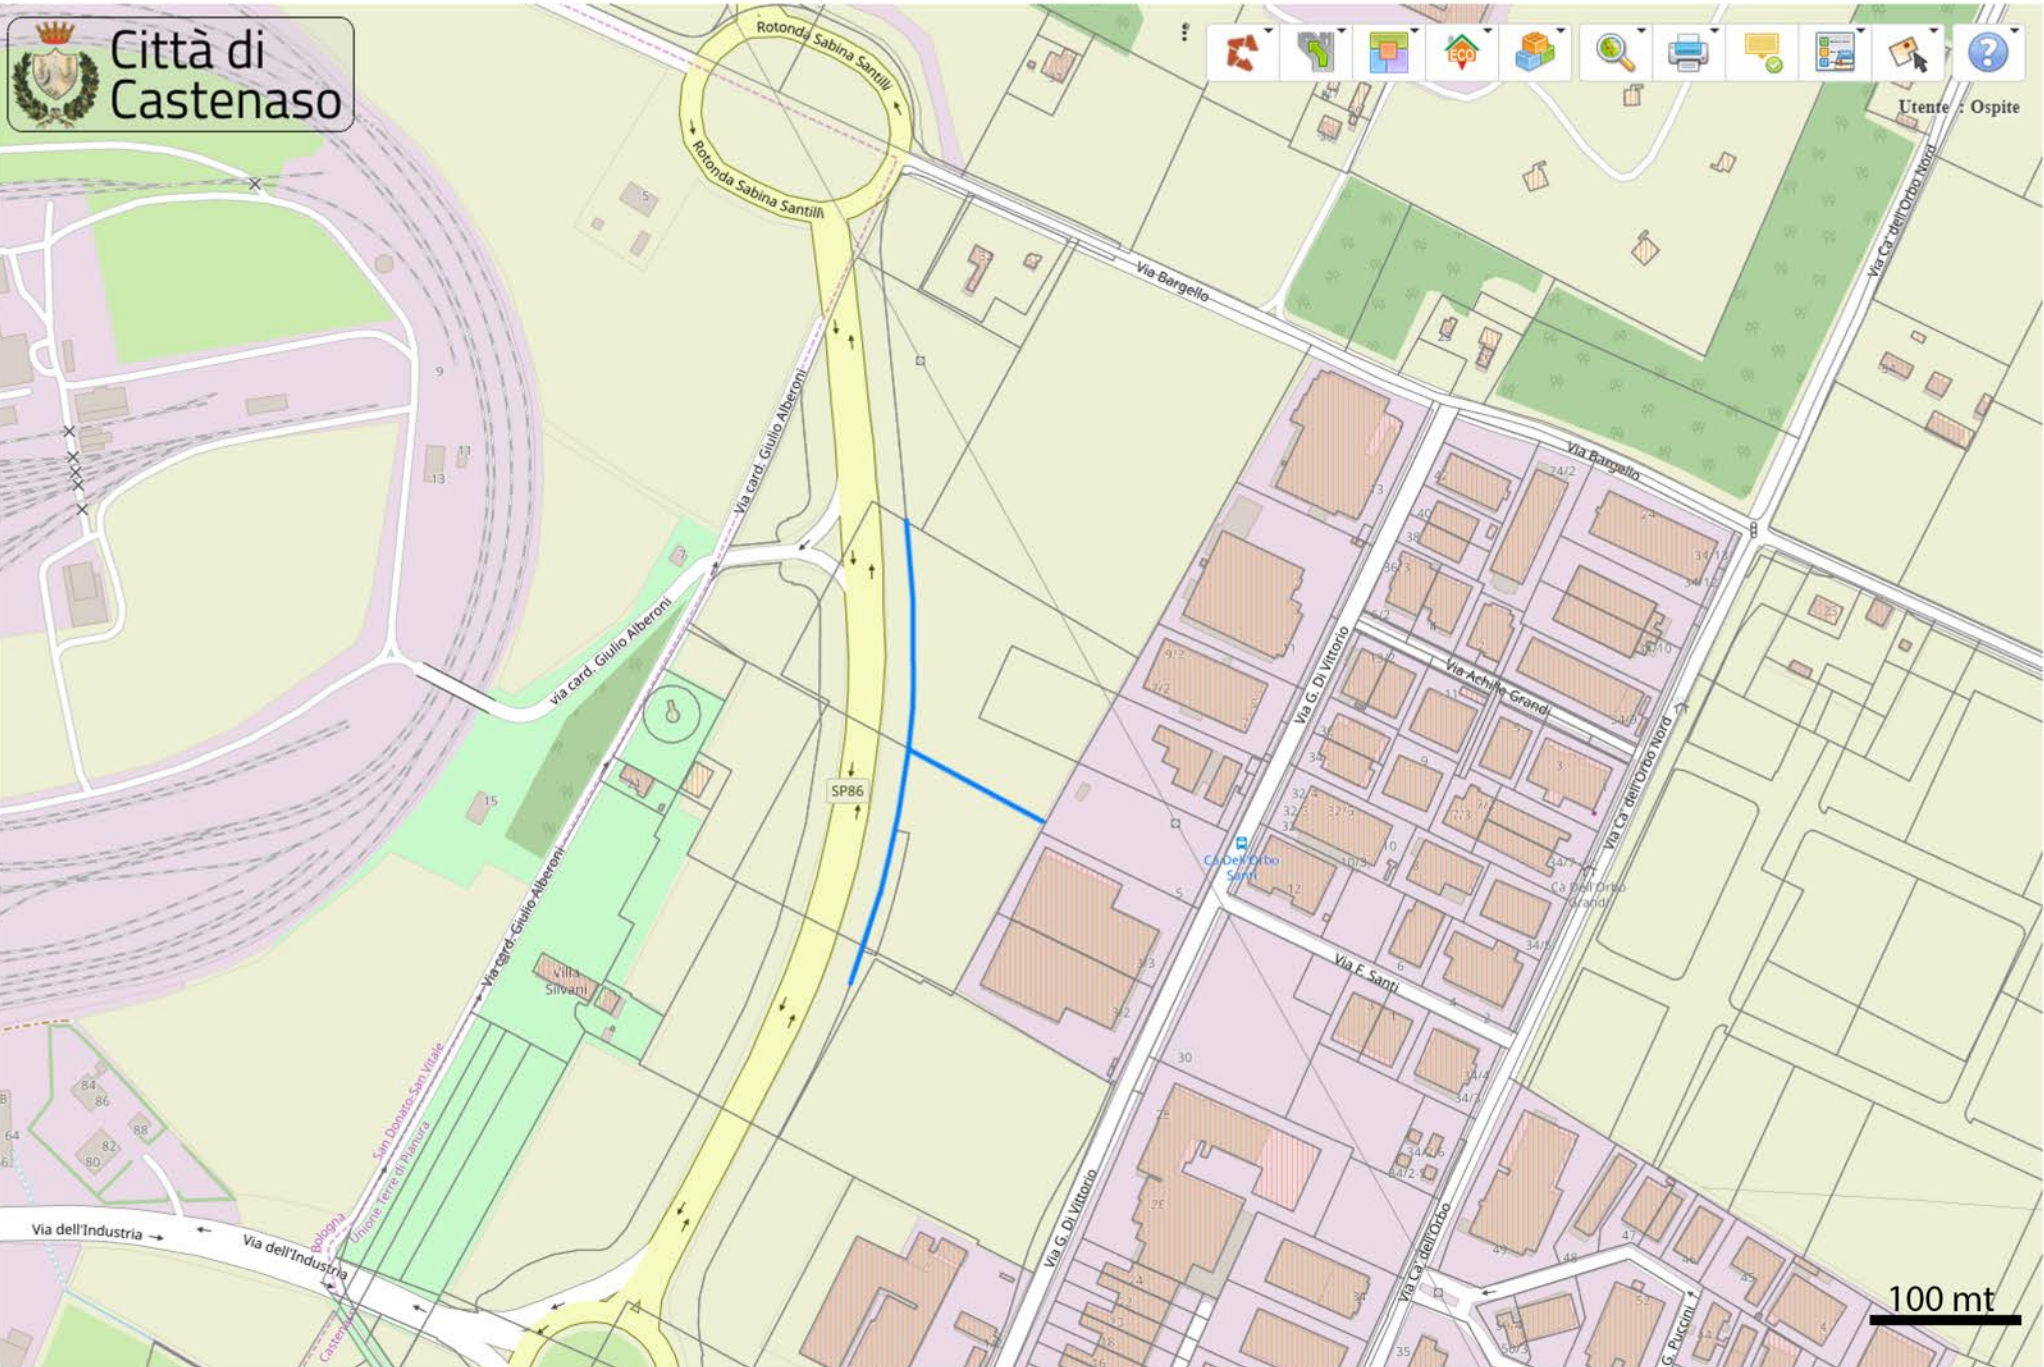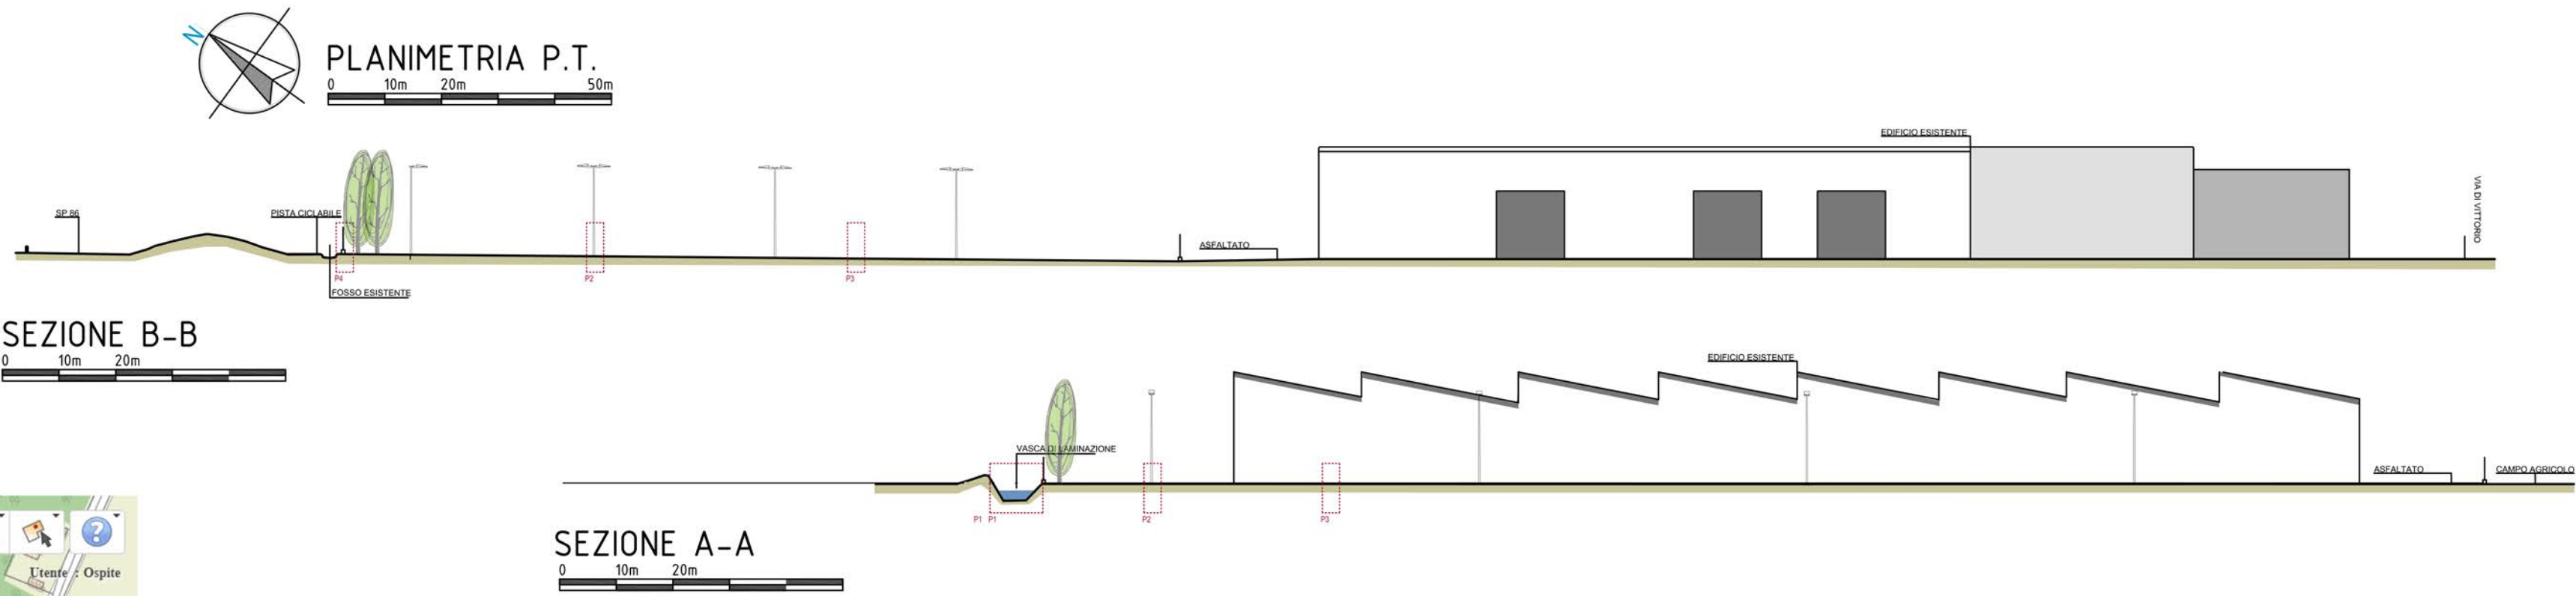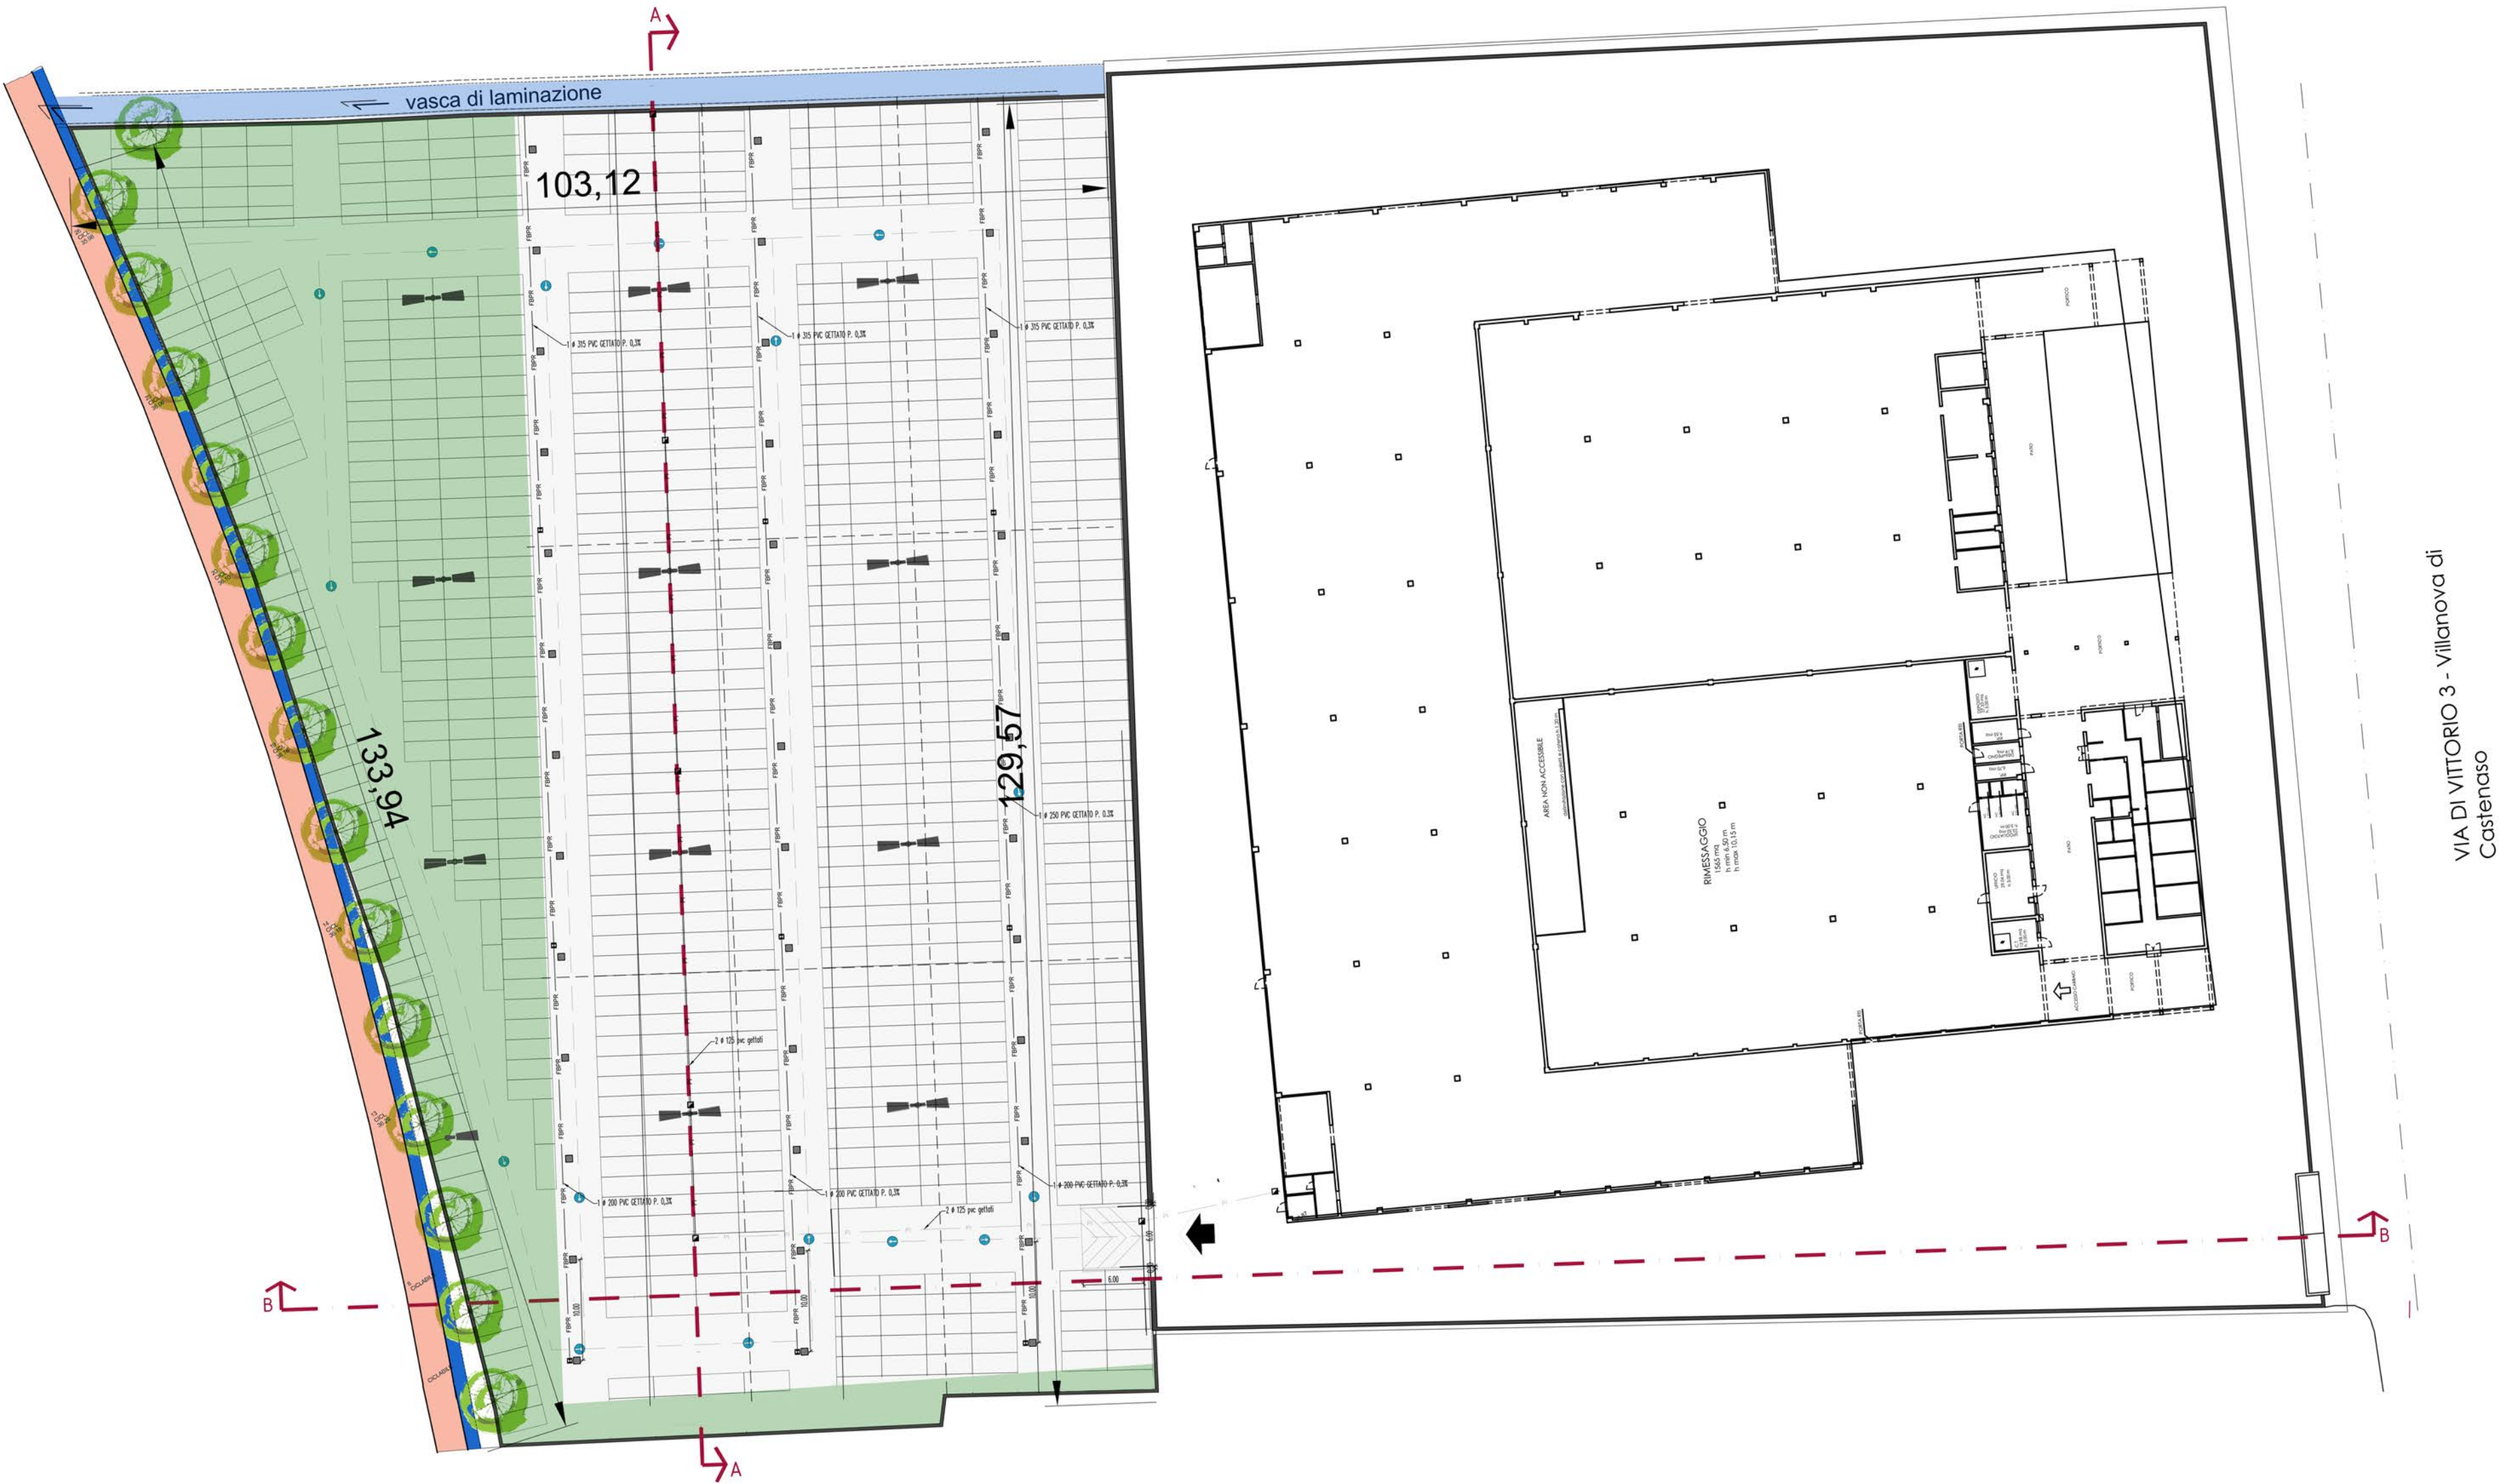

- LEGENDA:**
- retini**
- AREA INTERVENTO mq 10660
 - AREA VERDE PERMEABILE mq 2968
 - AREA ASFALTATA con asfalto drenante
 - FOSSO ESISTENTE
 - VASCA DI LAMINAZIONE
- simboli**
- LAMPIONE 9375 Lm -102 W
 - POSTO AUTO
 - SENSO DI MARCIA
 - ACCESSO CARRABILE
 - RECINZIONE AREA
- NUOVE ALBERATURE**