



COMUNE DI CASTENASO
Città Metropolitana di Bologna

RUE

REGOLAMENTO URBANISTICO EDILIZIO

(L.R. 24 marzo 2000, n. 20 - art. 29)

Ambiti Urbani e Dotazioni Territoriali

Elaborato Ca.RUE.1.2

Scala 1:5.000

Adozione D.C.C. n.34 del 21/05/2008

Approvazione D.C.C. n.2 del 14/01/2009

Variante n. 3/2018
(ai sensi dell'art. 32 della L.R. 20/2000)

Adozione D.C.C. n. 42 del 28/09/2017

Approvazione D.C.C. n. 37 del 24/09/2018

Variante ai sensi dell'art. 8 del DPR 160/2010

Il Sindaco

Stefano SERMENGHI

l'Assessore all'Urbanistica

Stefano SERMENGHI

Il Segretario Generale

Elisa LUI

Il Responsabile dell'Area Tecnica

Fabrizio RUSCELLONI

Proprietà: Plastind's Co
Progettista e DL: Dott.Arch. Dalmastrì Chiara

STATO DI PROGETTO

LEGENDA:

- retini
- AREA INTERVENTO mq 10660
 - AREA VERDE PERMEABILE mq 2968
 - AREA ASFALTATA con asfalto drenante
 - FOSSO ESISTENTE
 - VASCA DI LAMINAZIONE


simboli

- LAMPIONE 9375 Lm -102 W
- POSTO AUTO
- SENDO DI MARCIA
- ACCESSO CARRABILE
- RECINZIONE AREA



NUOVE ALBERATURE

VASCA DI LAMINAZIONE PORTATA m³ 404

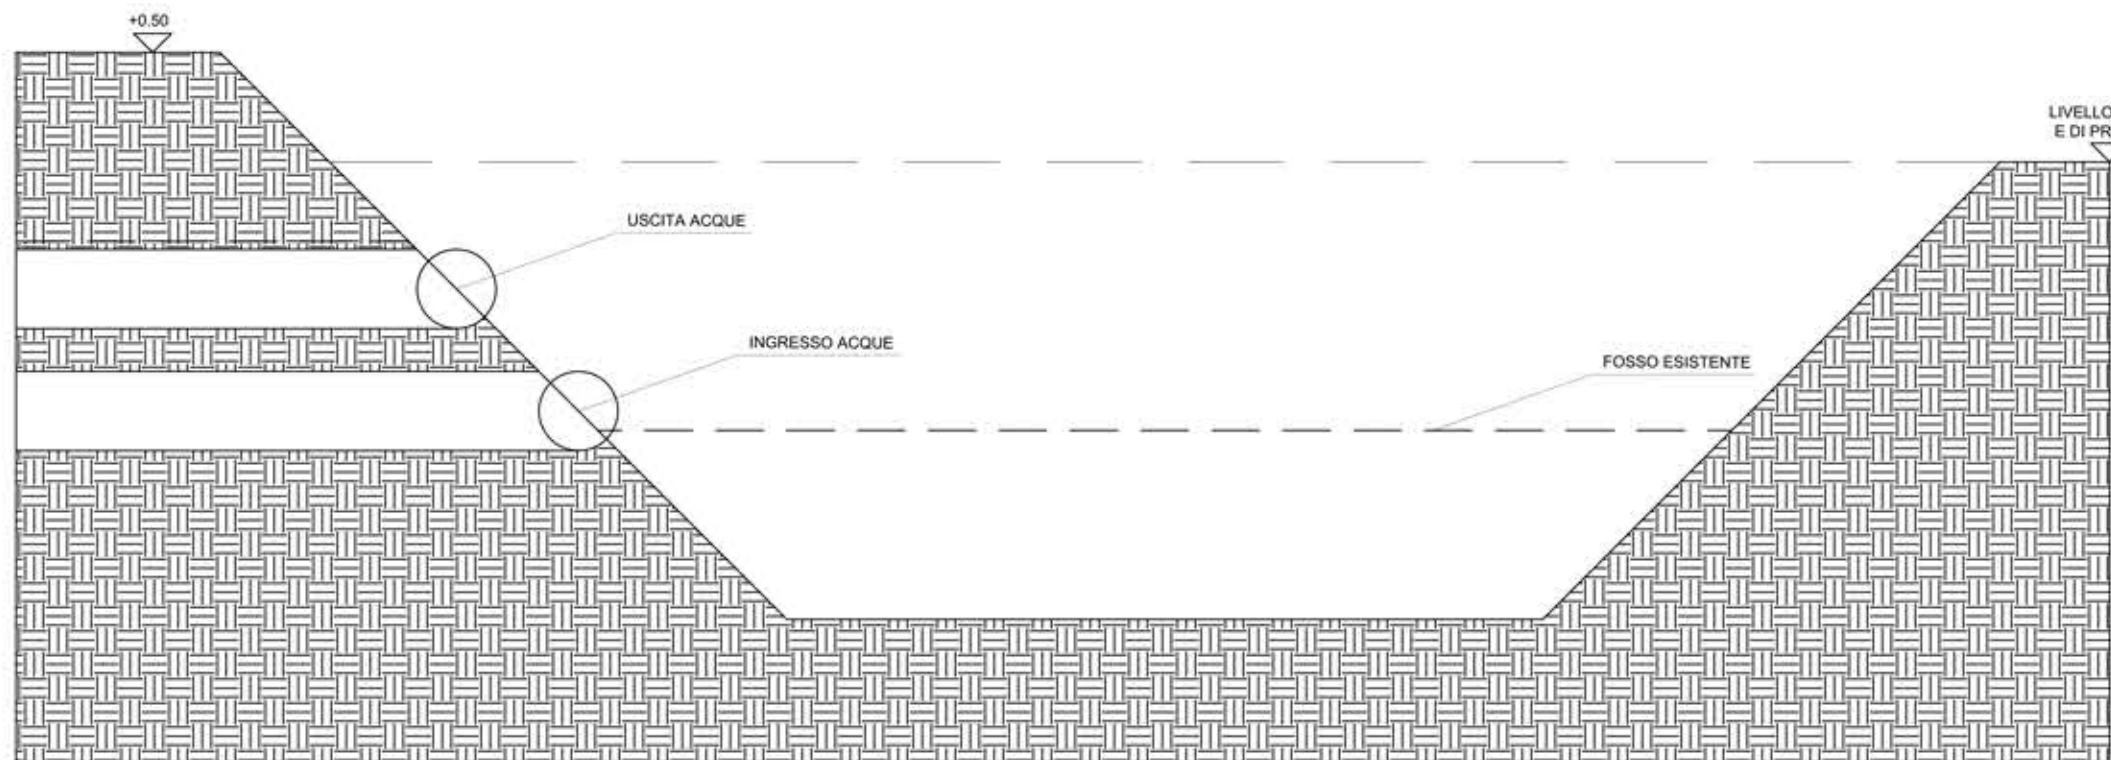


P1 VASCA DI LAMINAZIONE
scala 1:20




SEZIONE B-B




SEZIONE A-A

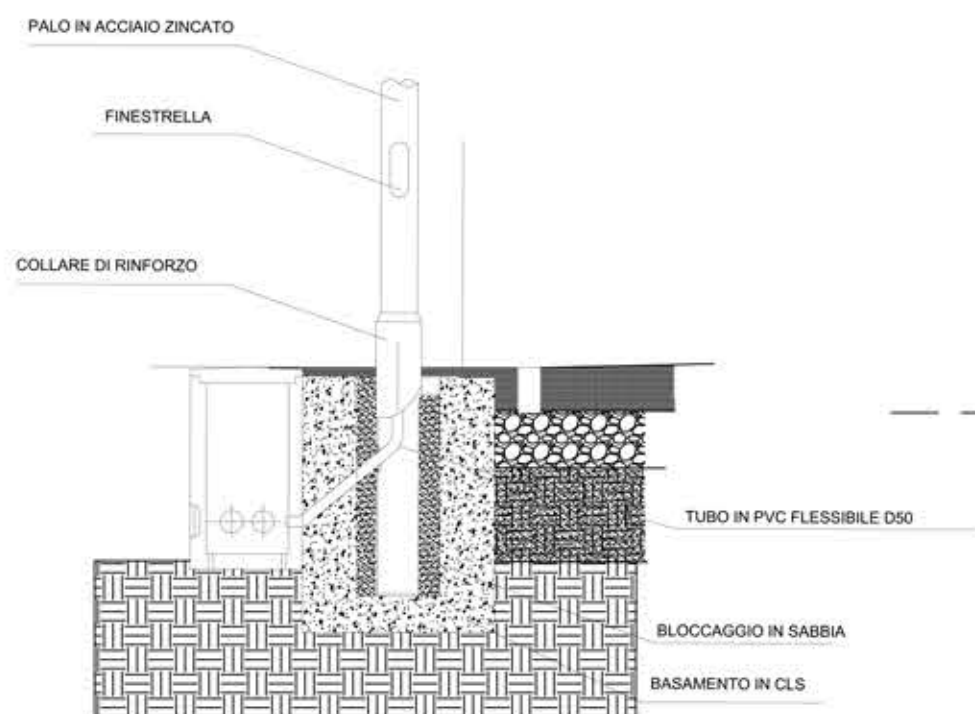

P2 POZZ. illum.
scala 1:20

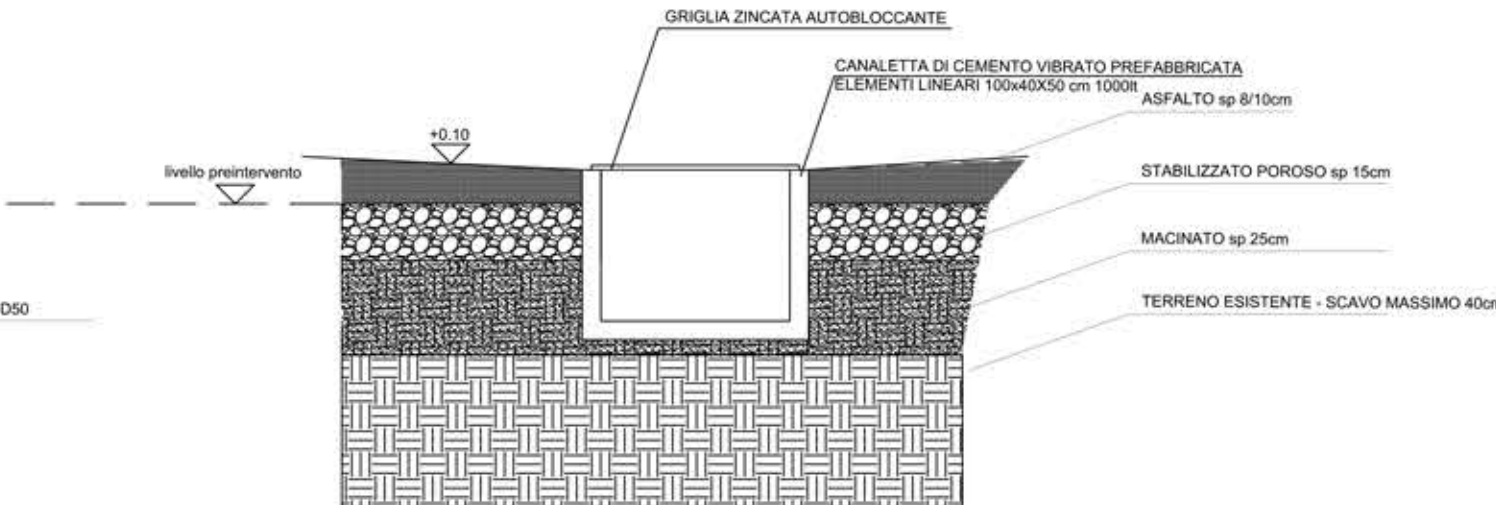

P3 STRATIGRAFIA TIPO
scala 1:20

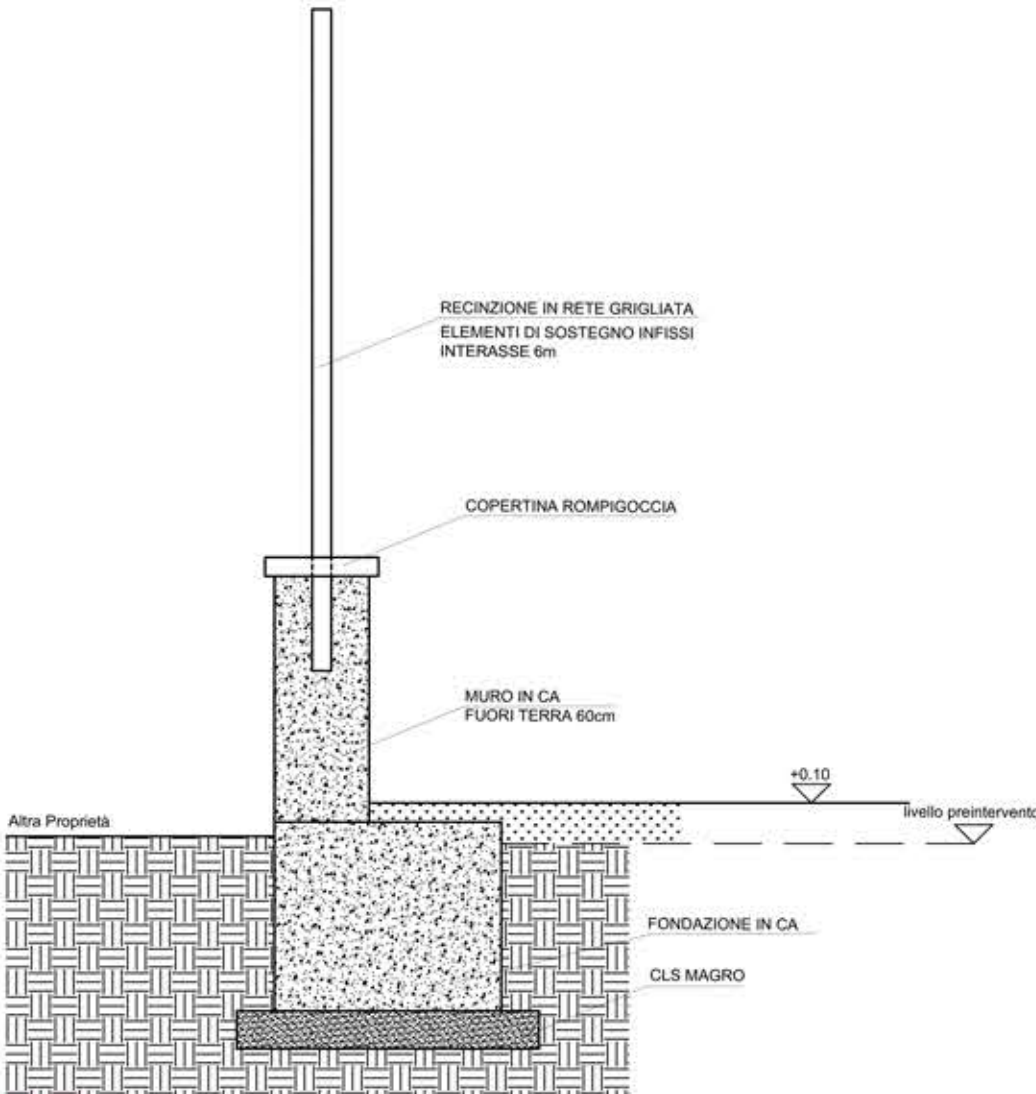

P4 RECINZIONE
scala 1:20