

COMUNE DI BUDRIO

Progetto per
**INTERVENTO UNITARIO CONVENZIONATO (IUC)
IUC 58A E IUC 58B**
per l'ampliamento di un edificio ad uso produttivo
e magazzino
posto a Cento di Budrio in via Enrico Mattei, 4

PROPRIETÀ:
COMET spa
via Michellino, 105
40127 Bologna

PROGETTISTA:
Ing. Stefano Marzadori
Via Gyula, 43
40054 Budrio (BO)


COLLABORATORE:
Arch. Susanne Rueff

SPAZIO RISERVATO ALL'UFFICIO TECNICO


OGGETTO: IUC 58A PROGETTO Prospetti e sezioni		SCALA 1:200	TAVOLA N° 3.11
1° 2° 3° 4° 5° 6° REV.	30 MARZO 2023 DATA	IUC COMET DESCRIZIONE	N° ARCHIVIO: U779




PROSPETTO PRINCIPALE EST - VIA ENRICO MATTEI

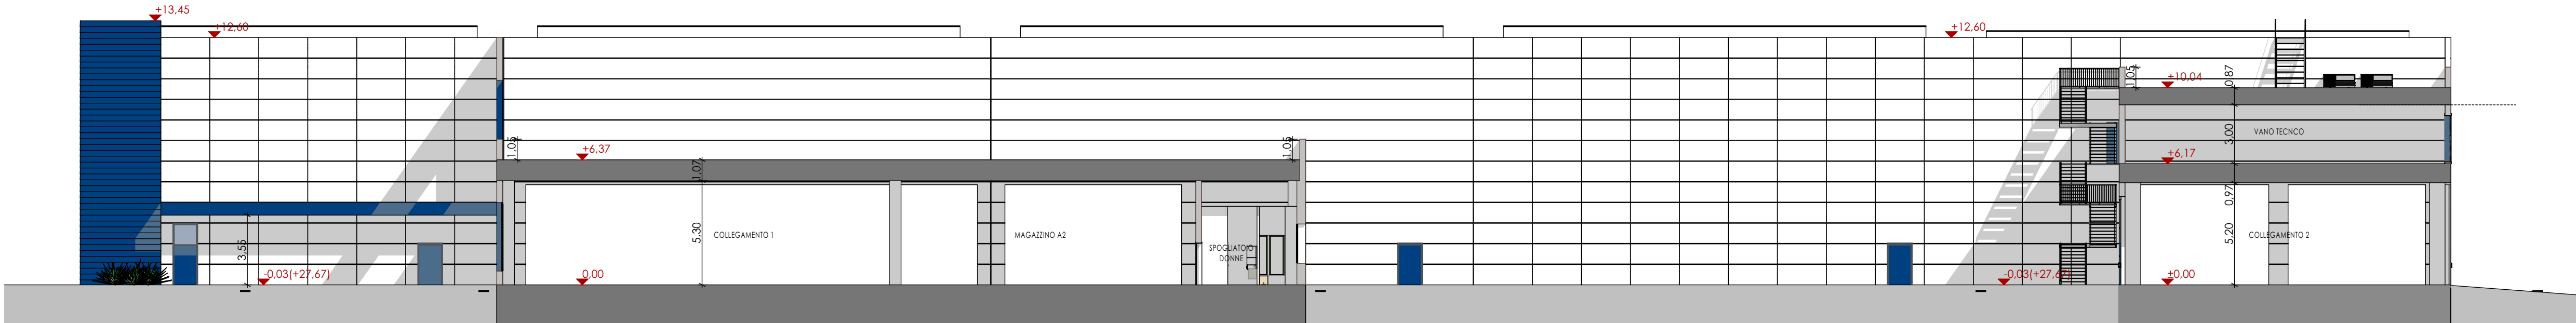

PROSPETTO NORD

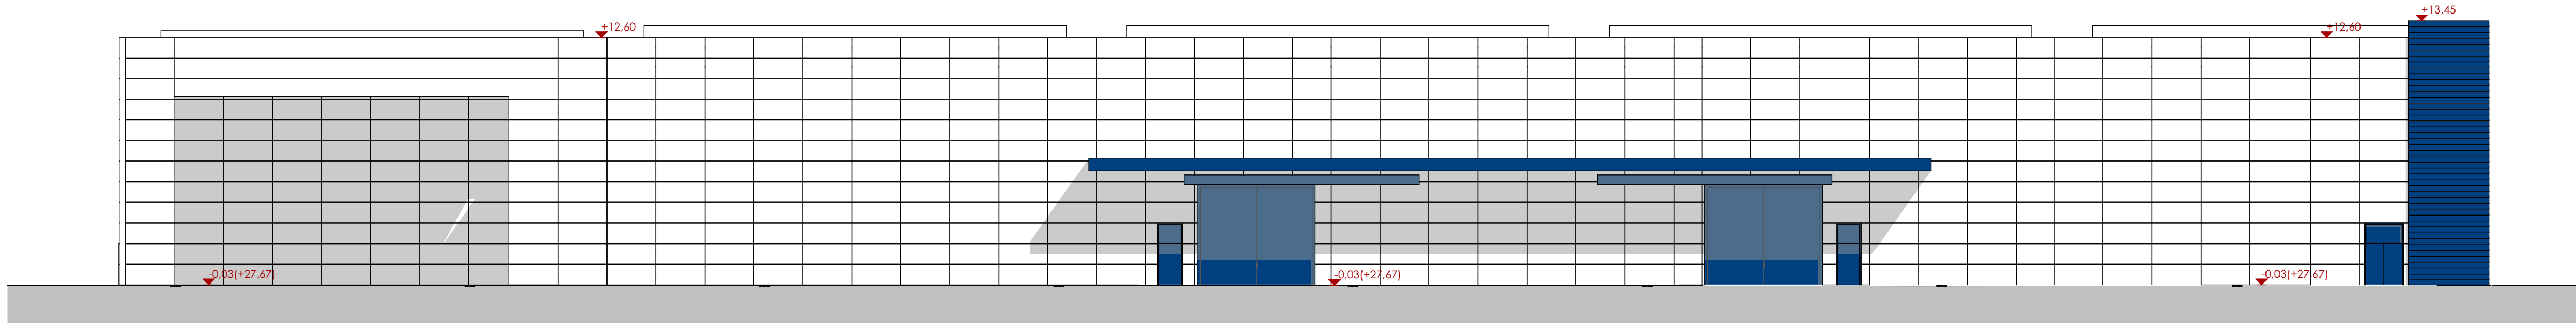


PROSPETTO SUD

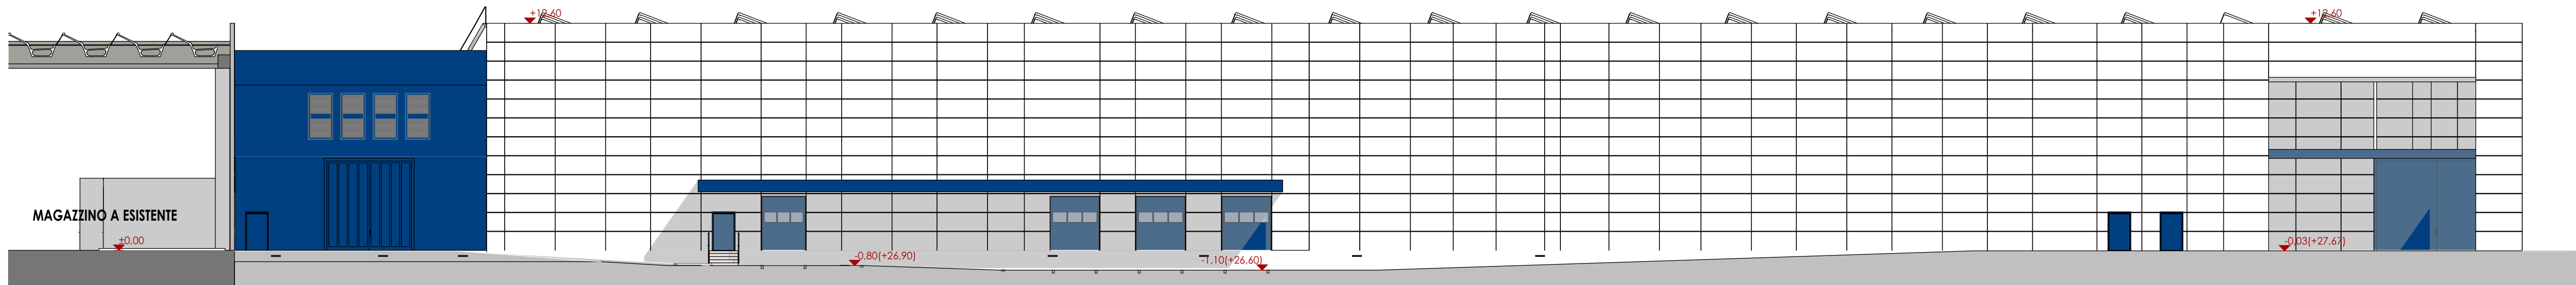


PROSPETTO OVEST



MAGAZZINO A ESISTENTE - PROSPETTO SUD

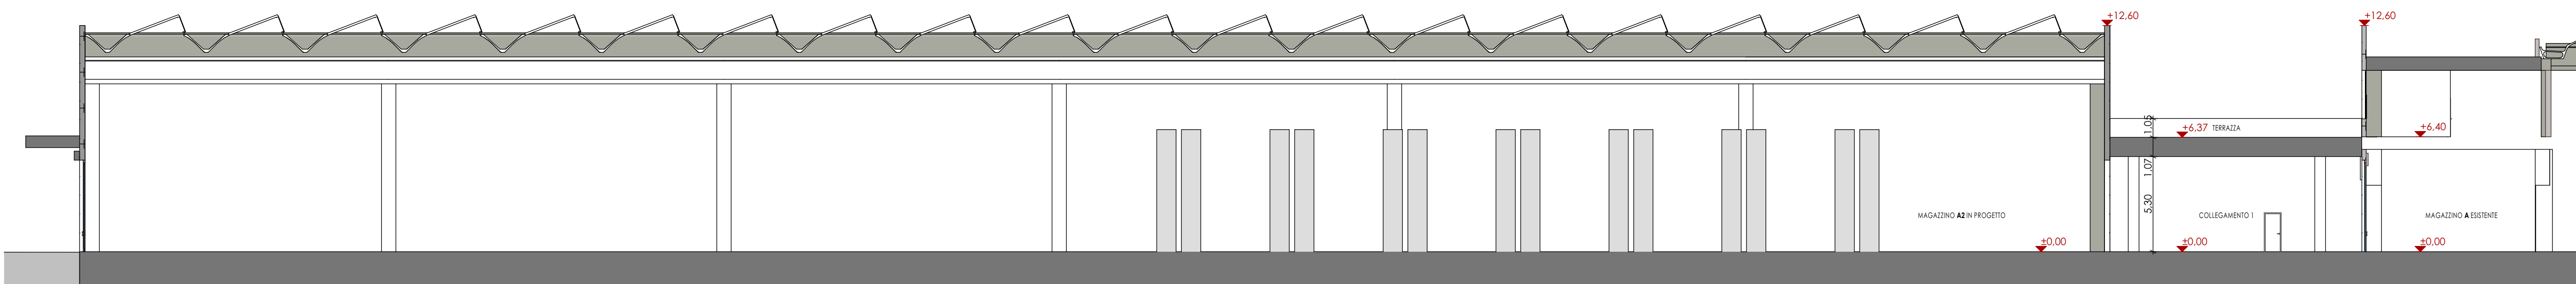

SEZIONE 1-1

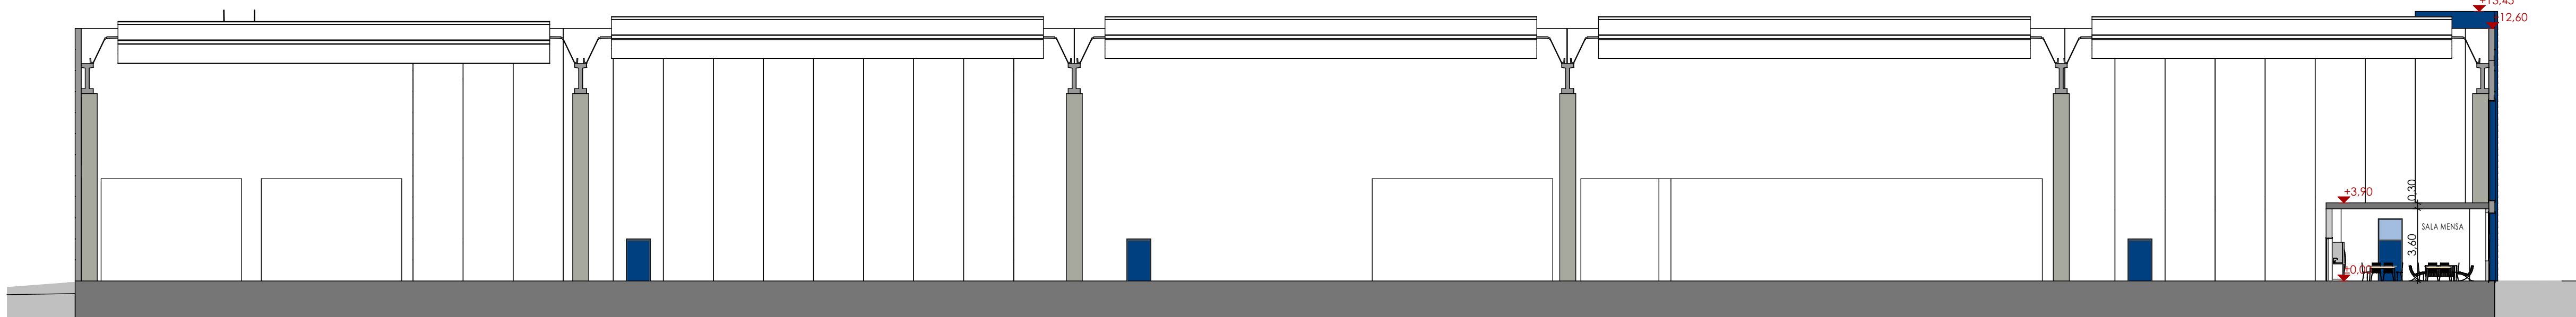

SEZIONE 2-2