


LEGENDA DEI SIMBOLI			
SIMBOLI GENERALI	C1 XXX mq	CODICE COMPARTIMENTO	ESTINTORI
	SXX	CODICE VANO SCALE/ASCENSORE	
	PERCORSO PROTETTO		
	FILTRO A PROVA DI FUMO		
ELEMENTI COSTRUTTIVI E RELATIVE APERTURE	SCALA PROTETTA		SISTEMI IDRICI ANTINCENDIO
	SCALA A PROVA DI FUMO E ASCENSORI ANTINCENDIO		
	AREA NON OGGETTO DI INTERVENTO		
VIE D'ESODO	COMPARTIMENTAZIONE R/REI/EI 30		SISTEMI DI SEGNALEZIONE
	COMPARTIMENTAZIONE R/REI/EI 60		
	COMPARTIMENTAZIONE R/REI/EI 90		
	COMPARTIMENTAZIONE R/REI/EI 120		
CONTROLLI E SISTEMI	COMPARTIMENTAZIONE R/REI/EI 180		SISTEMI DI ESTINZIONE
	COMPARTIMENTAZIONE R/REI/EI 240		
	PORTA RESISTENTE AL FUOCO		
	PORTA RESISTENTE AL FUOCO TIPO 5a		
VIE D'ESODO	VIA DI ESODO VERSO L'ALTO		IMPIANTO ELETTRICO
	VIA DI ESODO ORIZZONTALE		
	VIA DI ESODO VERSO IL BASSO		
	VIA DI ESODO		
USCITE DI SICUREZZA	CORRIDOIO CIECO		SISTEMI DI SEGNALEZIONE
	USCITA DI SICUREZZA CON RELATIVA LARGHEZZA		
	SPAZIO CALMO		

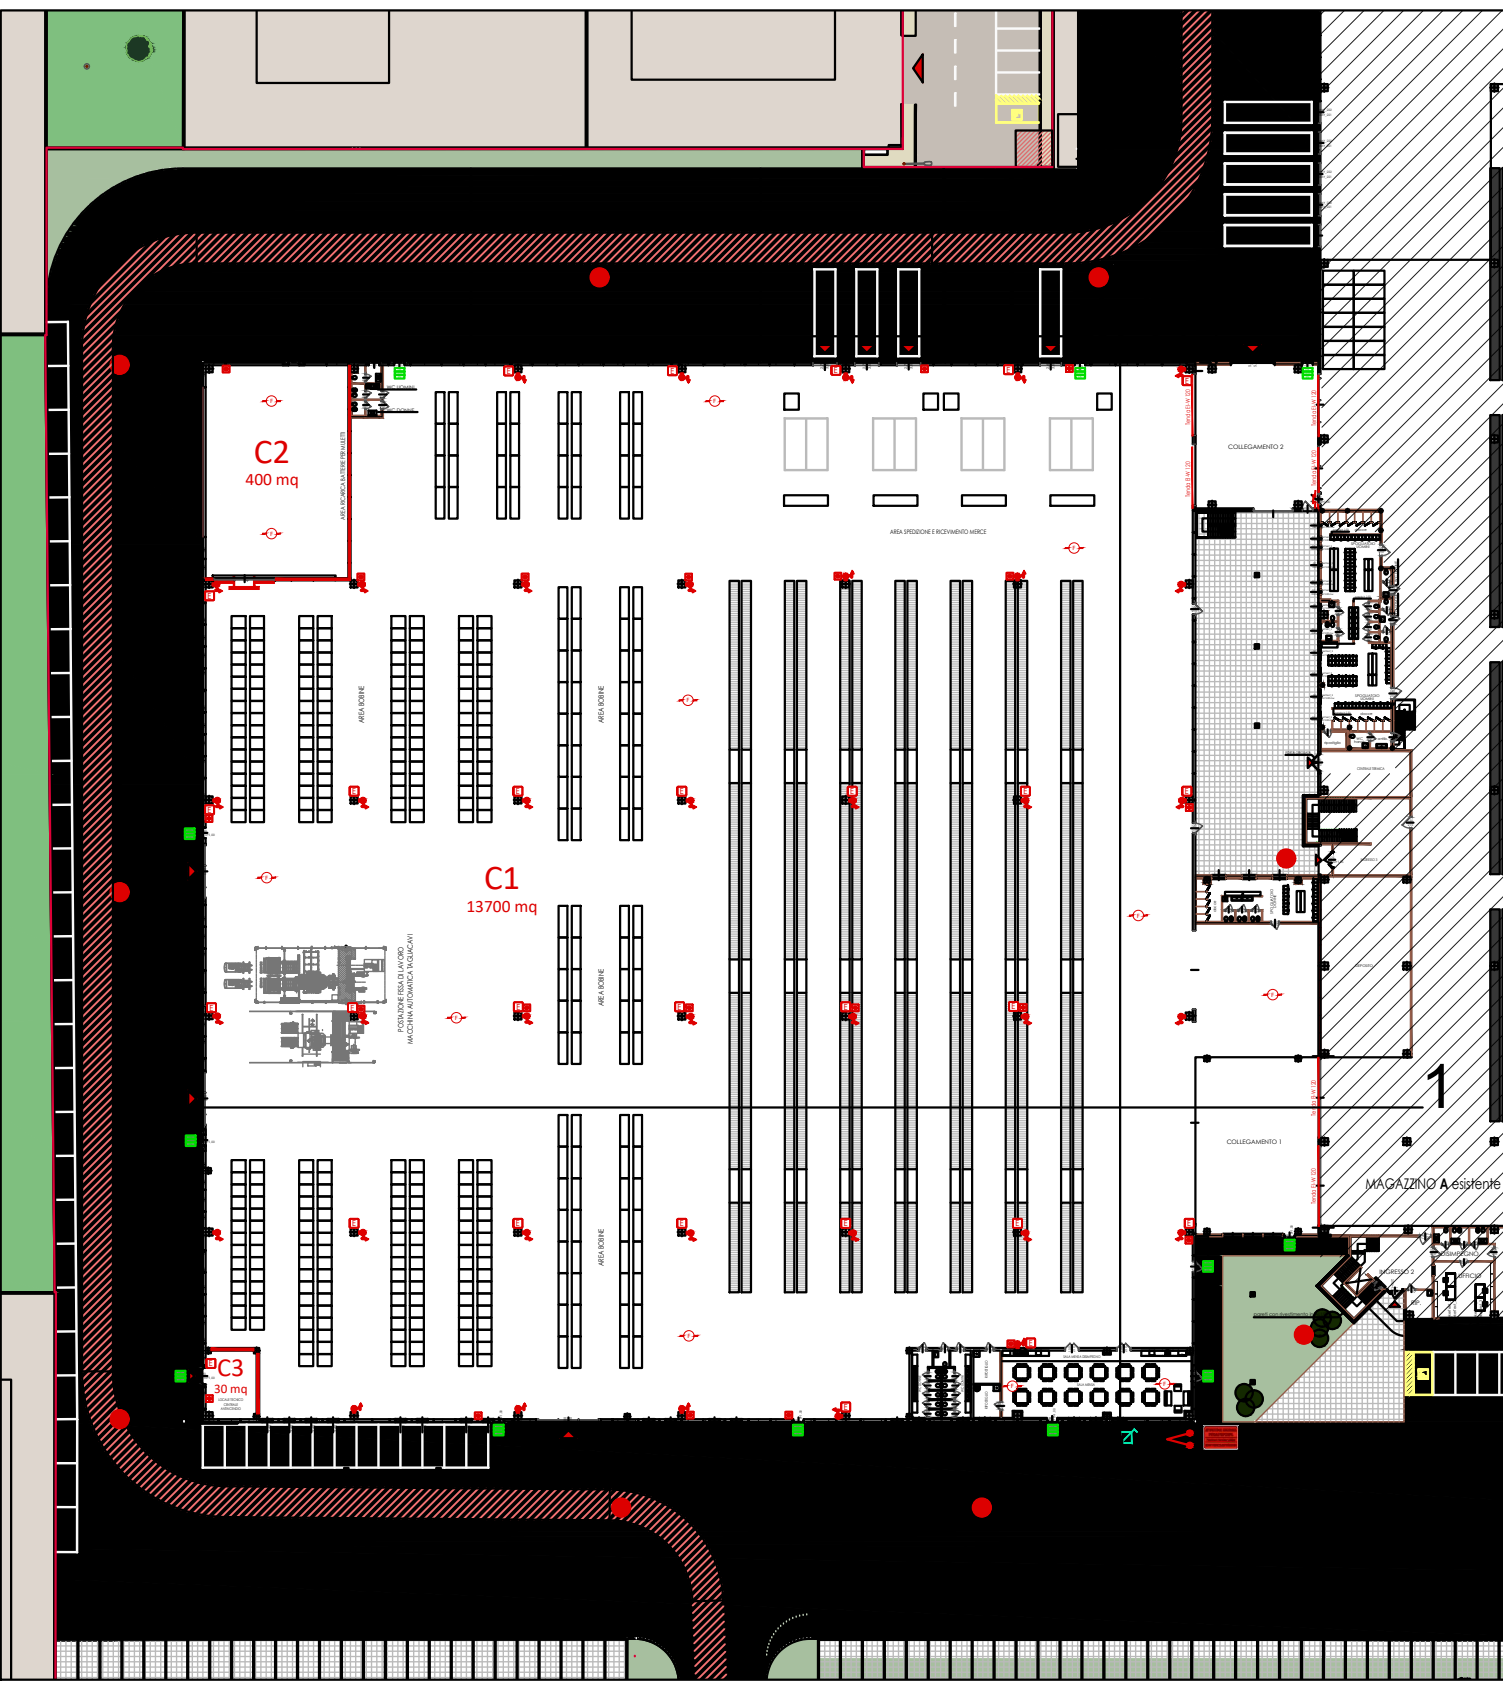

COMUNE DI BUDRIO

Progetto per
INTERVENTO UNITARIO CONVENZIONATO (IUC)
IUC 58A E IUC 58B
per l'ampliamento di un edificio ad uso produttivo
e magazzino
posto a Cento di Budrio in via Enrico Mattei, 4

PROPRIETA'
COMET spa
via Michelino, 105
40127 Bologna

PROGETTISTA
Ing. Stefano Marzadori
Via Gyuja, 43
40054 Budrio (BO)

IL PROFESSIONISTA ANTINCENDIO
Ing. Claudio Gamberi

SPAZIO RISERVATO ALL'UFFICIO TECNICO

OGGETTO:

SEZIONI E PROSPETTI

1°

2°

3°

4°

5°

6°

REV.

DATA

DESCRIZIONE

N° ARCHIVO:

U779

10.5

10.5

