

COMUNE DI BUDRIO

Progetto per
INTERVENTO UNITARIO CONVENZIONATO (IUC)
IUC 58A E IUC 58B
per l'ampliamento di un edificio ad uso produttivo
e magazzino
posto a Cento di Budrio in via Enrico Mattei, 4

PROPRIETÀ
COMET spa
via Michelino, 105
40127 Bologna

PROGETTISTA
Ing. Stefano Marzadori
Via Gysela, 43
40054 Budrio (BO)

COLLABORATORE
Arch. Susanne Rueff
SPAZIO RISERVATO ALL'UFFICIO TECNICO

OGGETTO:
IUC 58A
STATO LEGITTIMO
Prospetti e sezioni

SCALA:
1:200
TAVOLA N°:
3.6


1°	30 MARZO 2023	IUC COMET	N° ARCHIVO: U779
2°			
3°			
4°			
5°			
6°			
REV.	DATA	DESCRIZIONE	




PROSPETTO EST




PROSPETTO OVEST

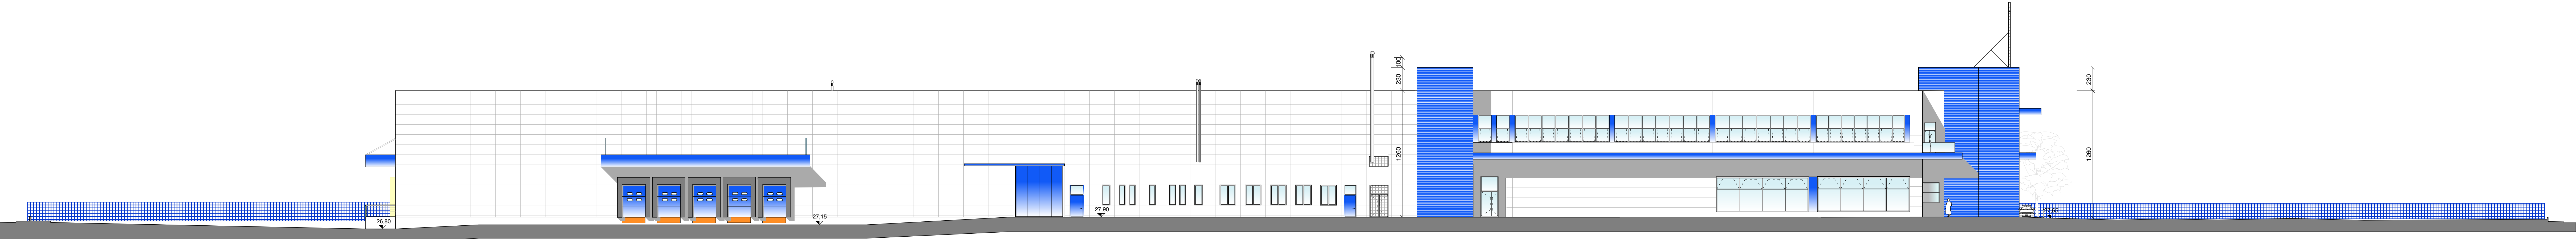


PROSPETTO SUD

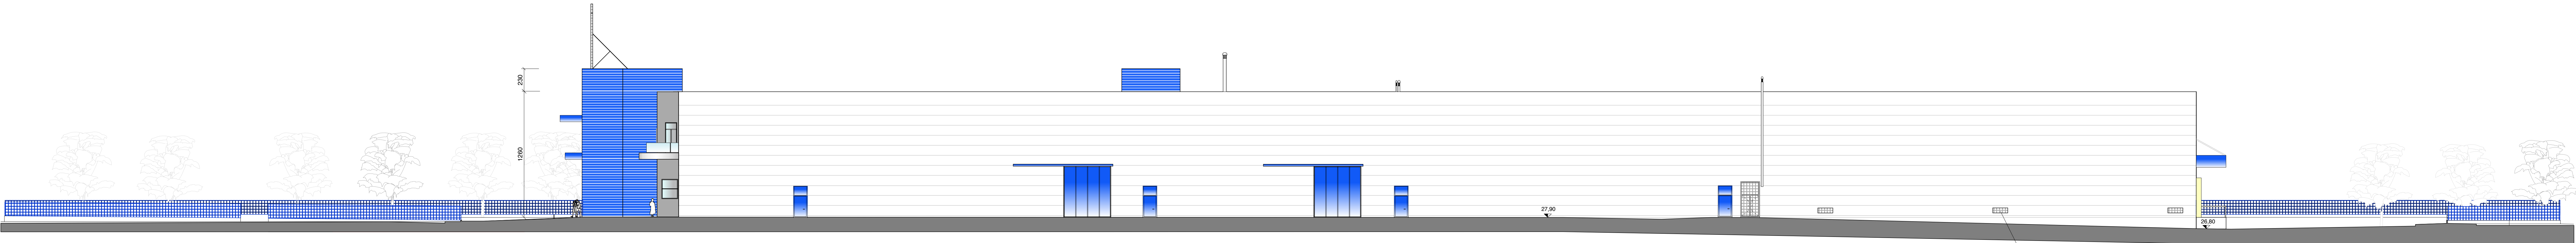

PROSPETTO NORD

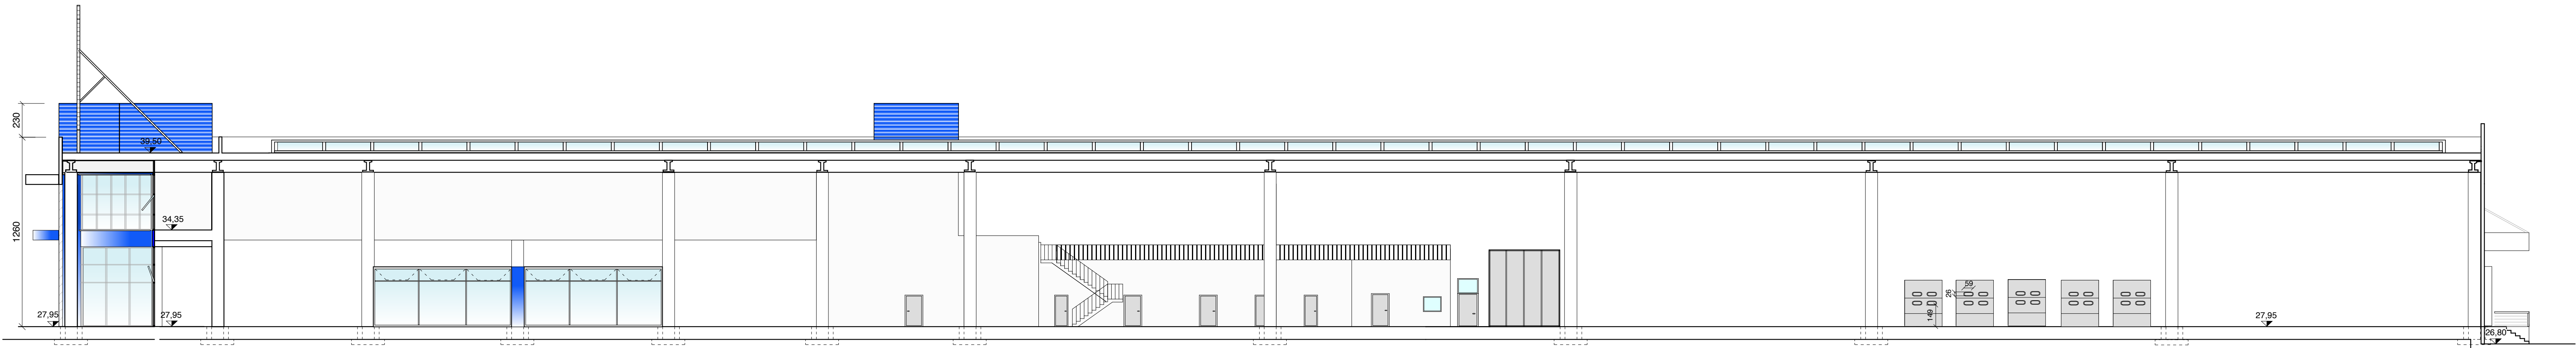

SEZIONE A-A

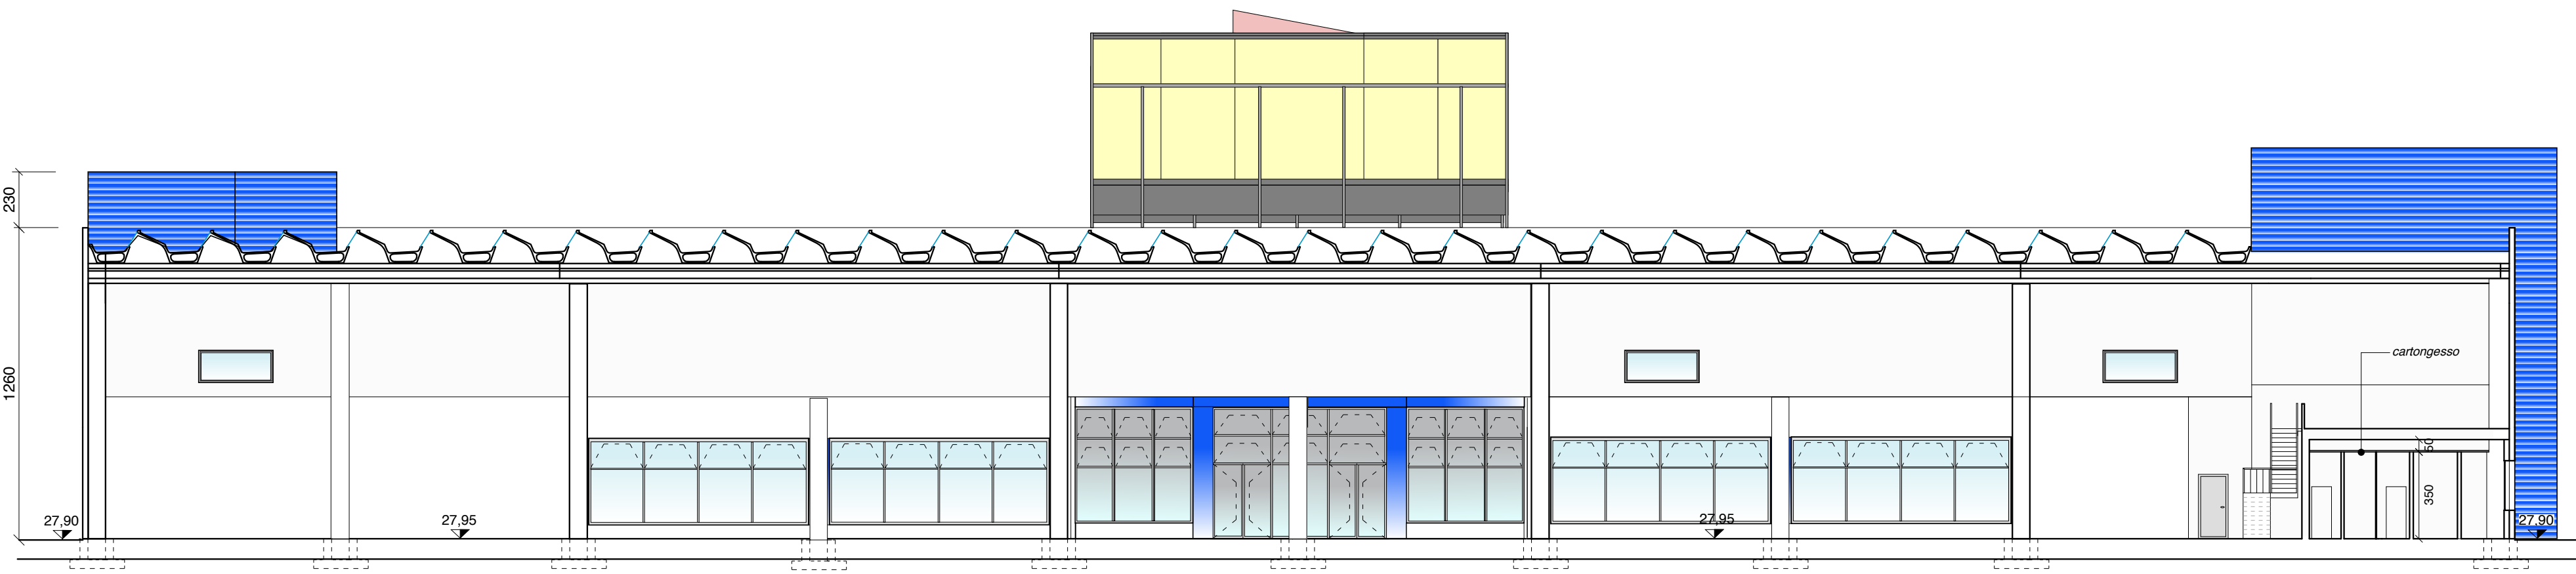

SEZIONE B-B