

Progetto per

**INTERVENTO UNITARIO CONVENZIONATO (IUC)**  
**IUC 58A E IUC 58B**  
**per l'ampliamento di un edificio ad uso produttivo**  
**e magazzino**  
**posto a Cento di Budrio in via Enrico Mattei, 4**

PROPRIETA'

**COMET spa**  
via Michelino, 105  
40127 Bologna

PROGETTISTA

**Ing. Stefano Marzadori**  
Via Gyula, 43  
40054 Budrio (BO)

COLLABORATORE

**Arch. Susanne Rueff**

SPAZIO RISERVATO ALL'UFFICIO TECNICO

OBIETTO:

**IUC 58B**  
rilievo planialtimetrico  
documentazione fotografica

SCALA  
1:500

TAVOLA N°  
**2.5**

1°

30 MARZO 2023

IUC COMET

N° ARCHIVIO:

U779

2°

3°

4°


5°

6°

REV.

DATA

DESCRIZIONE

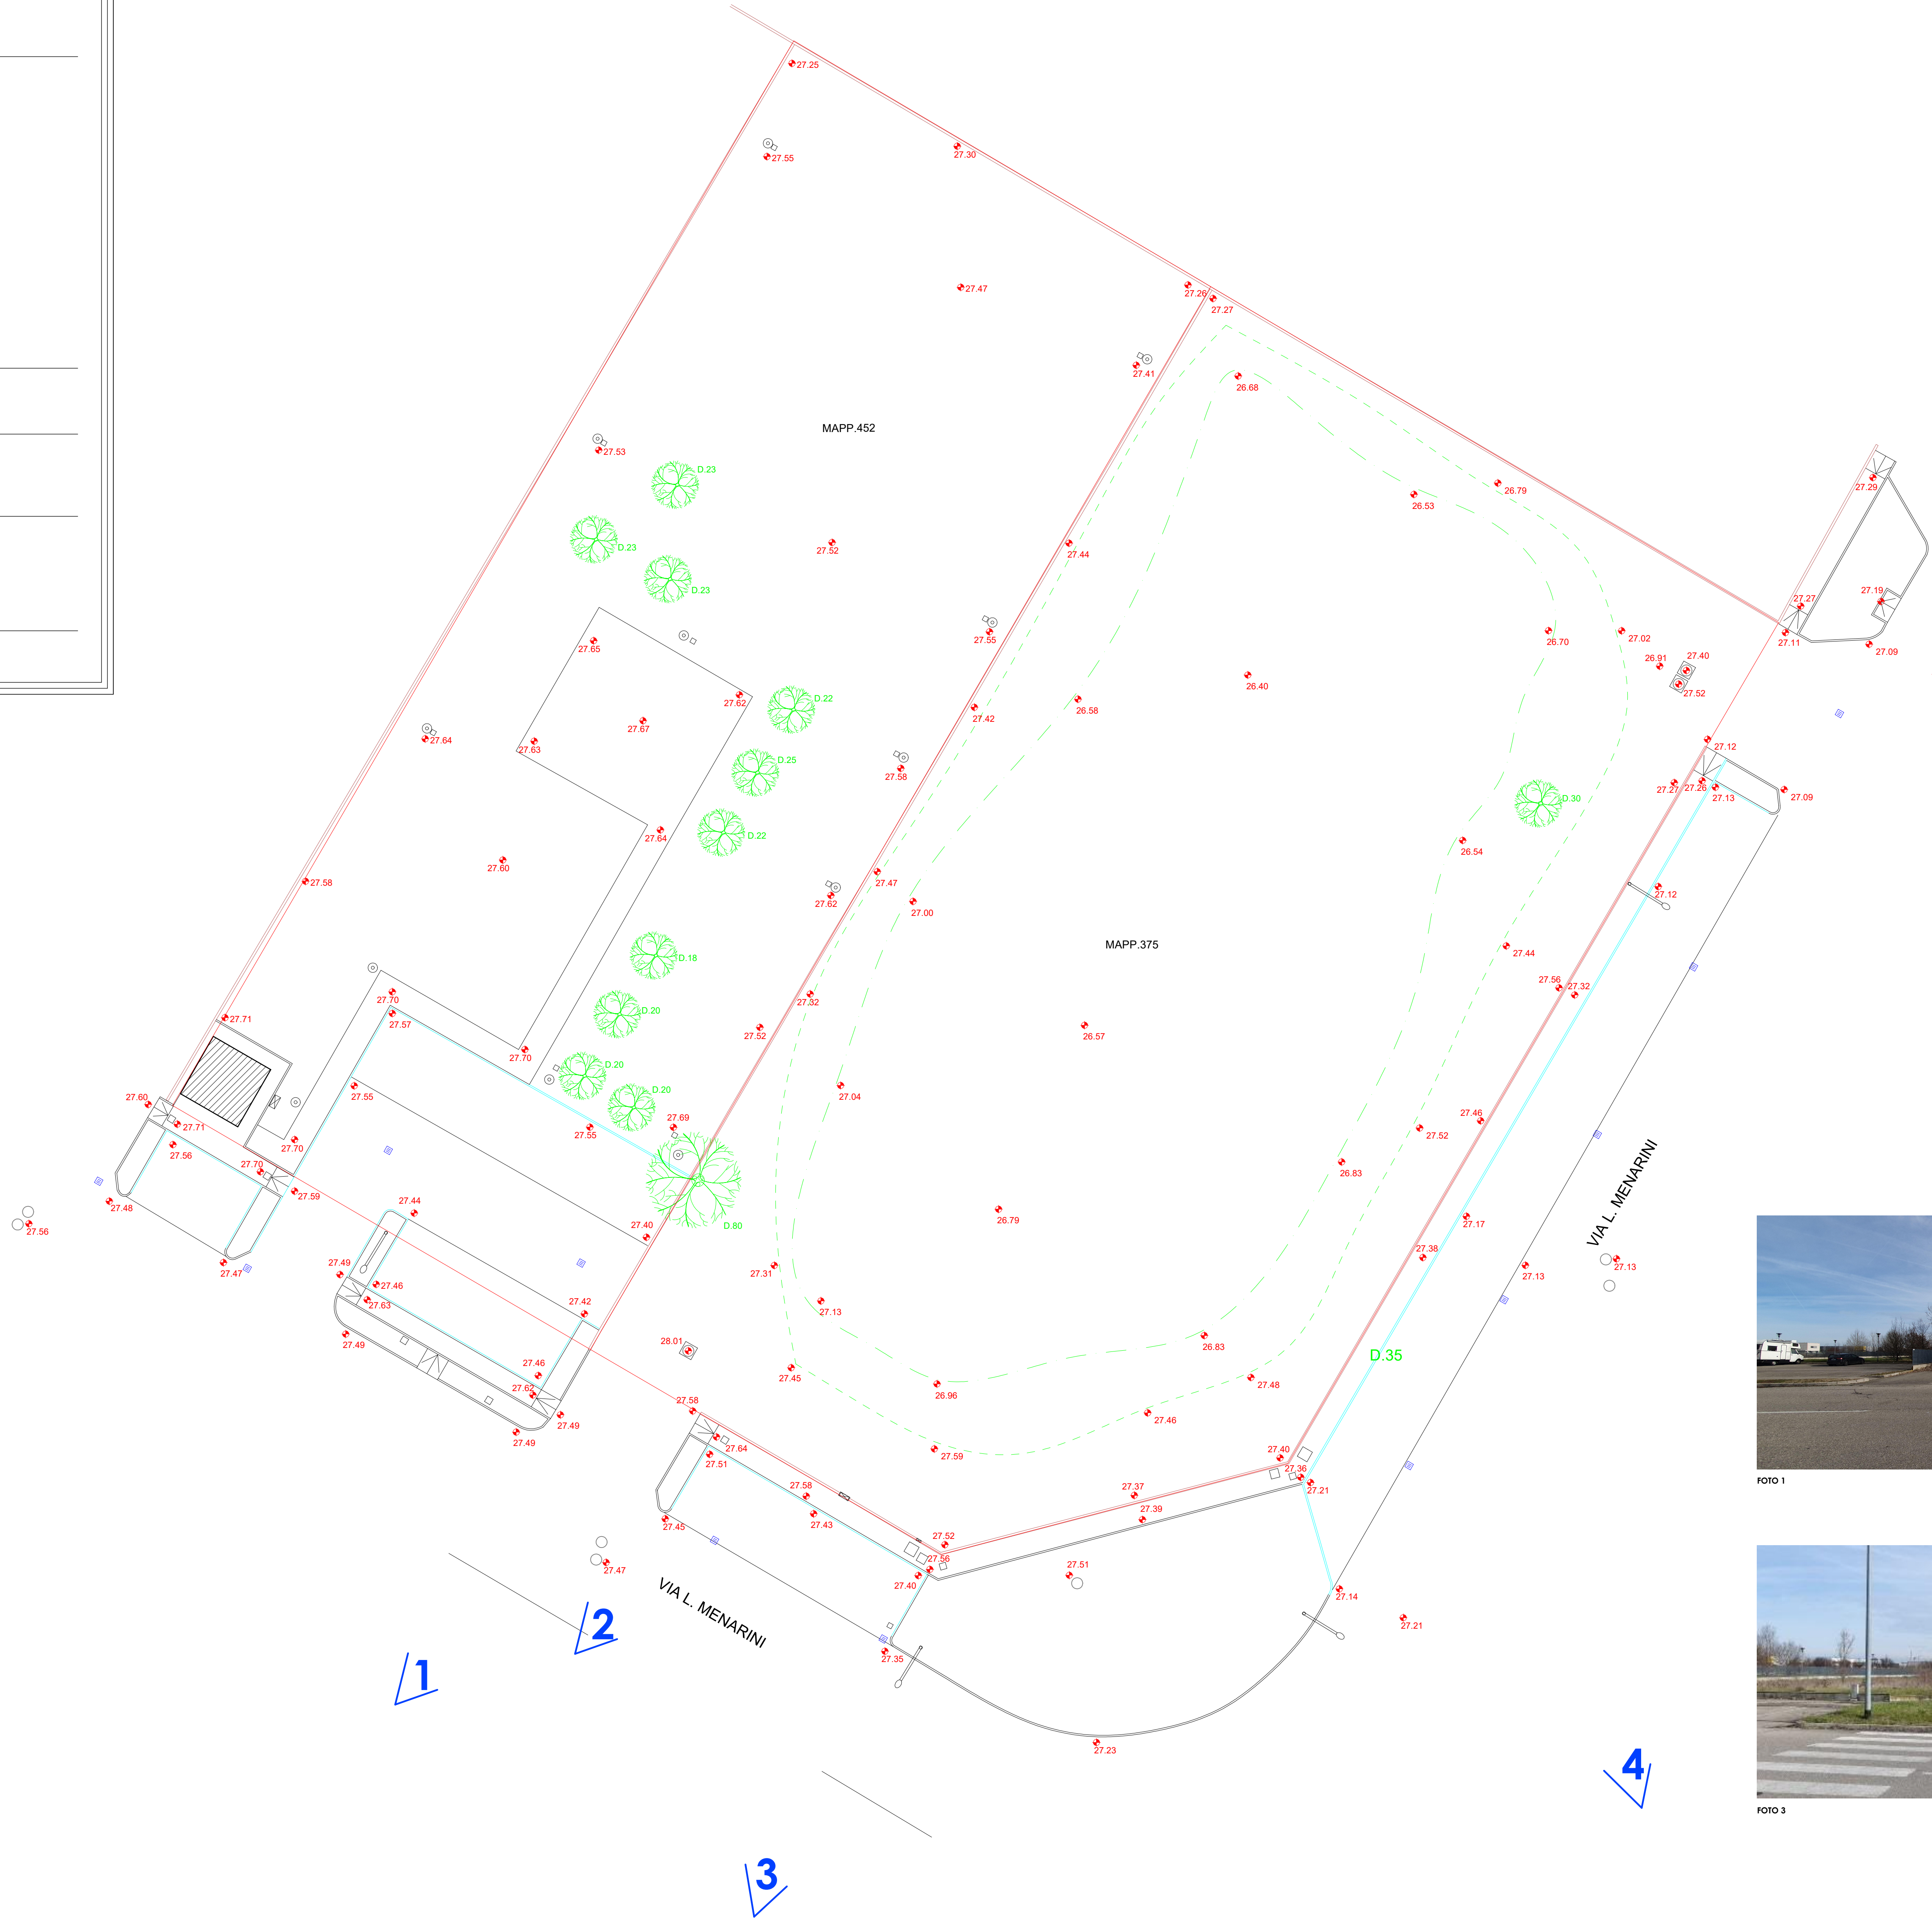


40.00

0.00

0.00

40.00

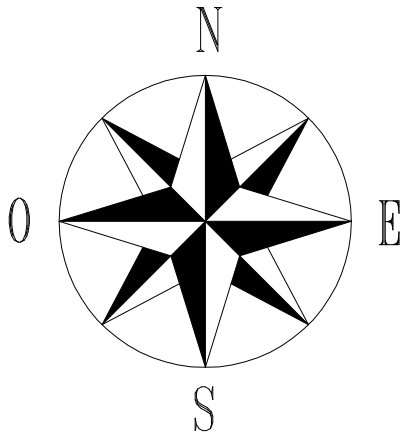

LEGENDA:

- FABBRICATO sf
- MURO muro
- RECINZIONE rec.
- CORDOLO cord.
- CIGLIO ASFALTO strada
- PERCORSI NON ASFALTATI cav.
- MEZZERIA FOSSO m.f.
- MANUFATTO
- ALBERO
- CIGLIO SCARPATA c.s.
- PIEDE SCARPATA p.s.

N.B. - LA POSIZIONE DEGLI ALBERI HA UNA APPROSSIMAZIONE MEDIA DI 10 CM.

N.B. - IL CAPOSALDO ALTIMETRICO DI RIFERIMENTO E' IL CENTRO DELLA BOTOLA FOGNARIA ALL'INCROCIO TRA VIA A. EINSTEIN E VIA J. SCHMIDT.

IL VALORE ALTIMETRICO E' APPROSSIMATIVAMENTE QUELLO S.L.M.



FOTO 1



FOTO 2



FOTO 3



FOTO 2